


PLANO DE ESTACIONAMIENTO Y ATRAQUE DE AERONAVES/  
AIRCRAFT PARKING/DOCKING CHART

ELEV AD 12.5 M

TWR 118.8  
AFTN - MMCM

**CHETUMAL**  
AEROPUERTO INTL  
INTL AIRPORT

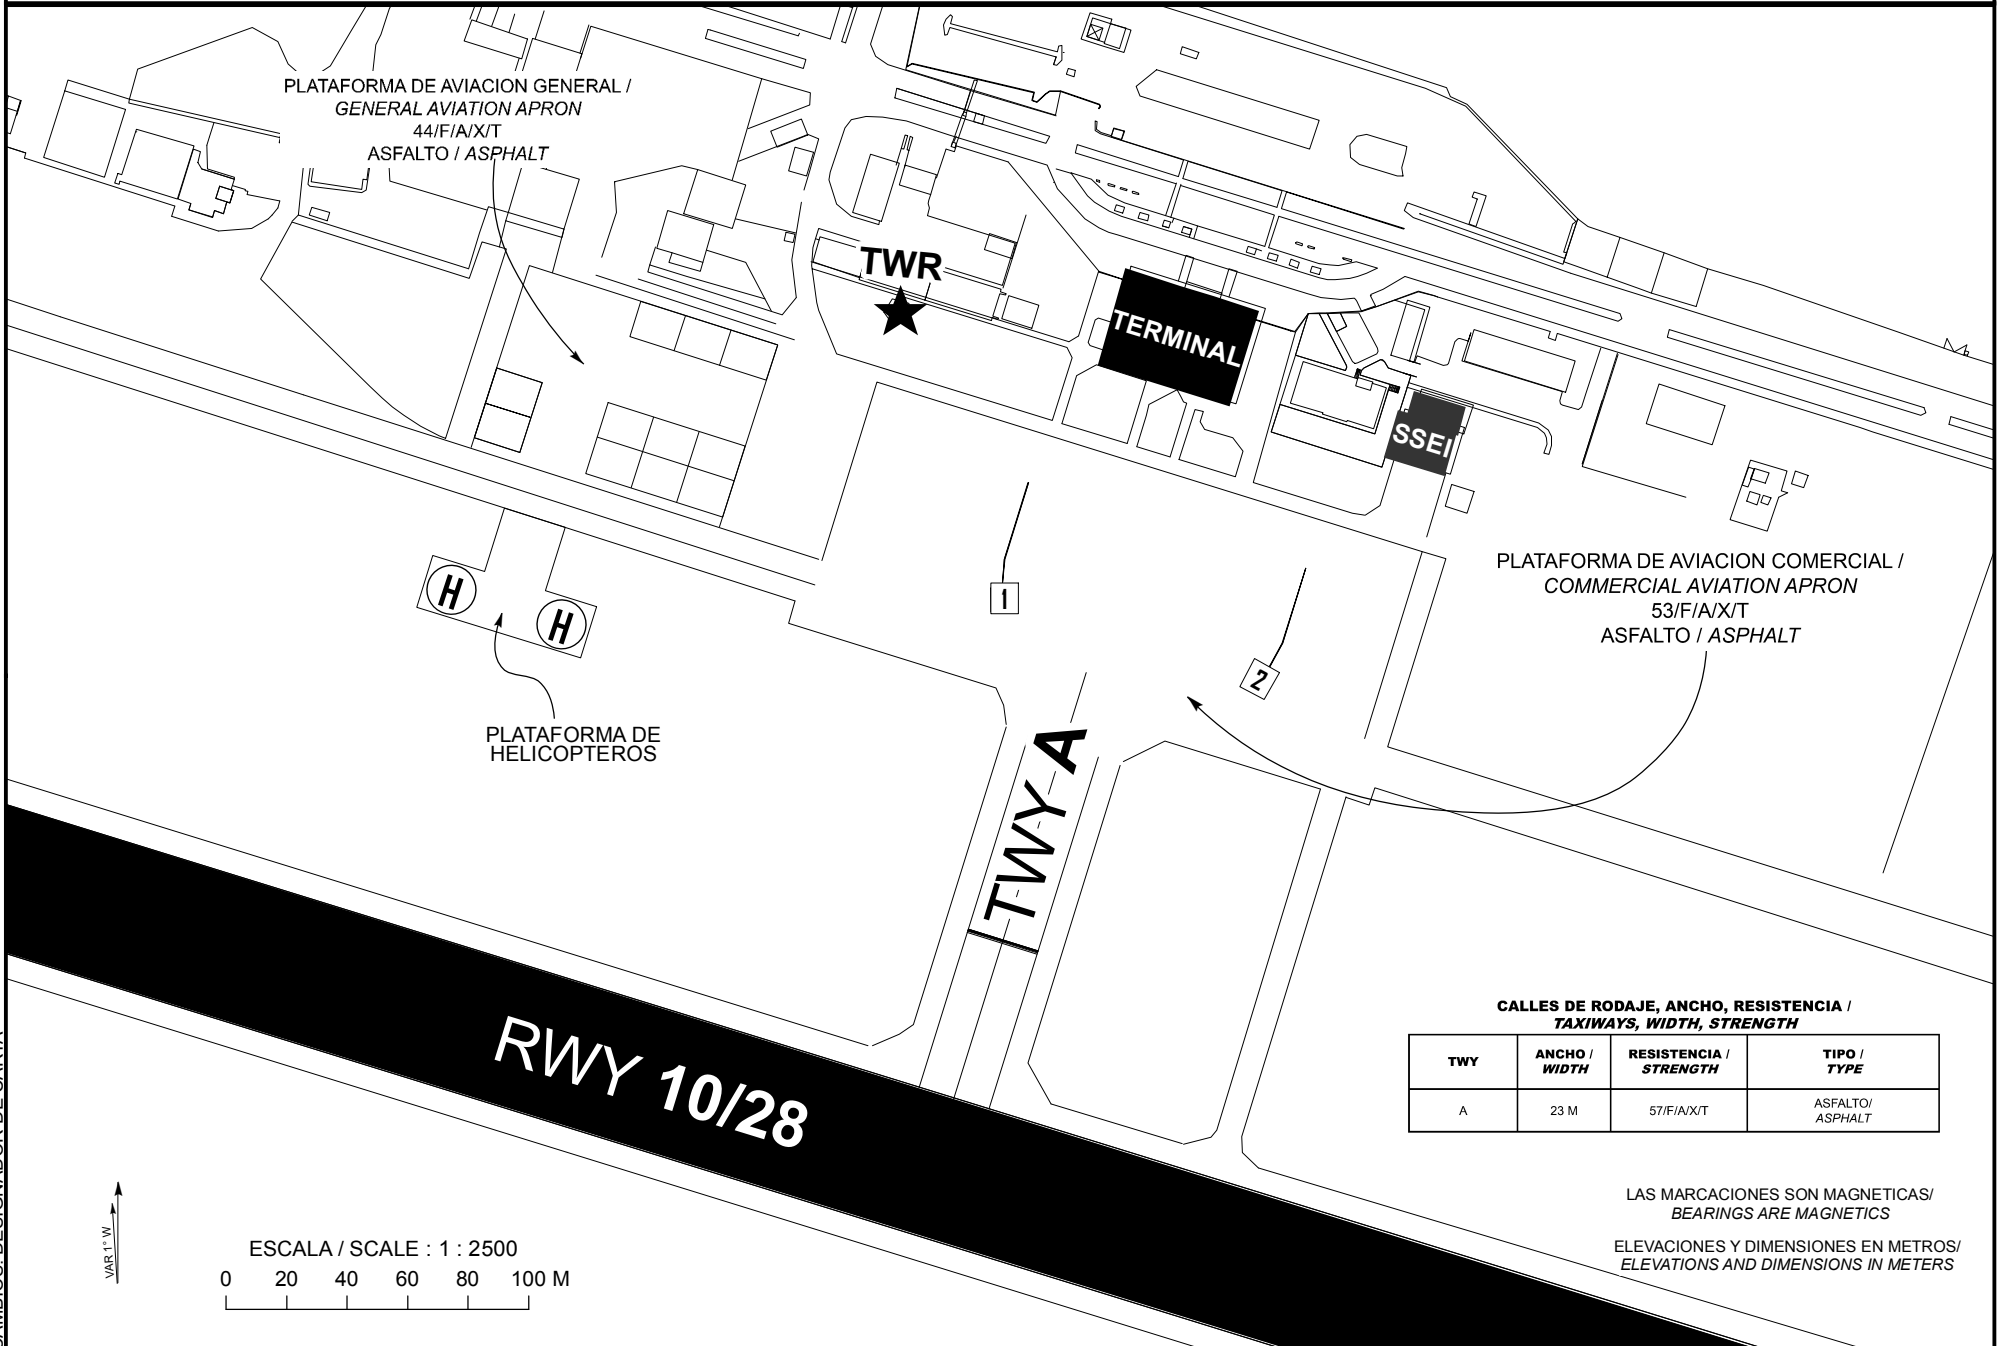

**CALLES DE RODAJE, ANCHO, RESISTENCIA /  
TAXIWAYS, WIDTH, STRENGTH**

TWY	ANCHO / WIDTH	RESISTENCIA / STRENGTH	TIPO / TYPE
A	23 M	57/F/A/X/T	ASFALTO/ ASPHALT

LAS MARCACIONES SON MAGNETICAS/  
BEARINGS ARE MAGNETICS

ELEVACIONES Y DIMENSIONES EN METROS/  
ELEVATIONS AND DIMENSIONS IN METERS

ESCALA / SCALE : 1 : 2500

0 20 40 60 80 100 M

CAMBIOS: DESIGNADOR DE CARTA

**COORDENADAS INS DE PUESTOS DE ESTACIONAMIENTO DE AERONAVES AVIACION COMERCIAL /  
COORDINATES INS, FOR AIRCRAFT STANDS, COMMERCIAL AVIATION**

PSN	LAT (N)	LONG (W)
1	18° 30' 21.69"	088° 19' 28.92"
2	18° 30' 20.77"	088° 19' 25.95"

**COORDENADAS HELIPUERTOS / HELIPORT COORDINATES**

PSN	LAT (N)	LONG (W)
1	18° 30' 20.68"	088° 19' 35.15"
2	18° 30' 20.30"	088° 19' 33.95"