


PLANO DE ESTACIONAMIENTO Y ATRAQUE DE AERONAVES/
AIRCRAFT PARKING/DOCKING CHART

ELEV AD 11.2 M


| | |
|-----|-------|
| TWR | 118.3 |
| APP | 121.2 |
| FPQ | 122.3 |
| PDC | 121.8 |

MERIDA
AEROPUERTO INTERNACIONAL/
INTERNATIONAL AIRPORT

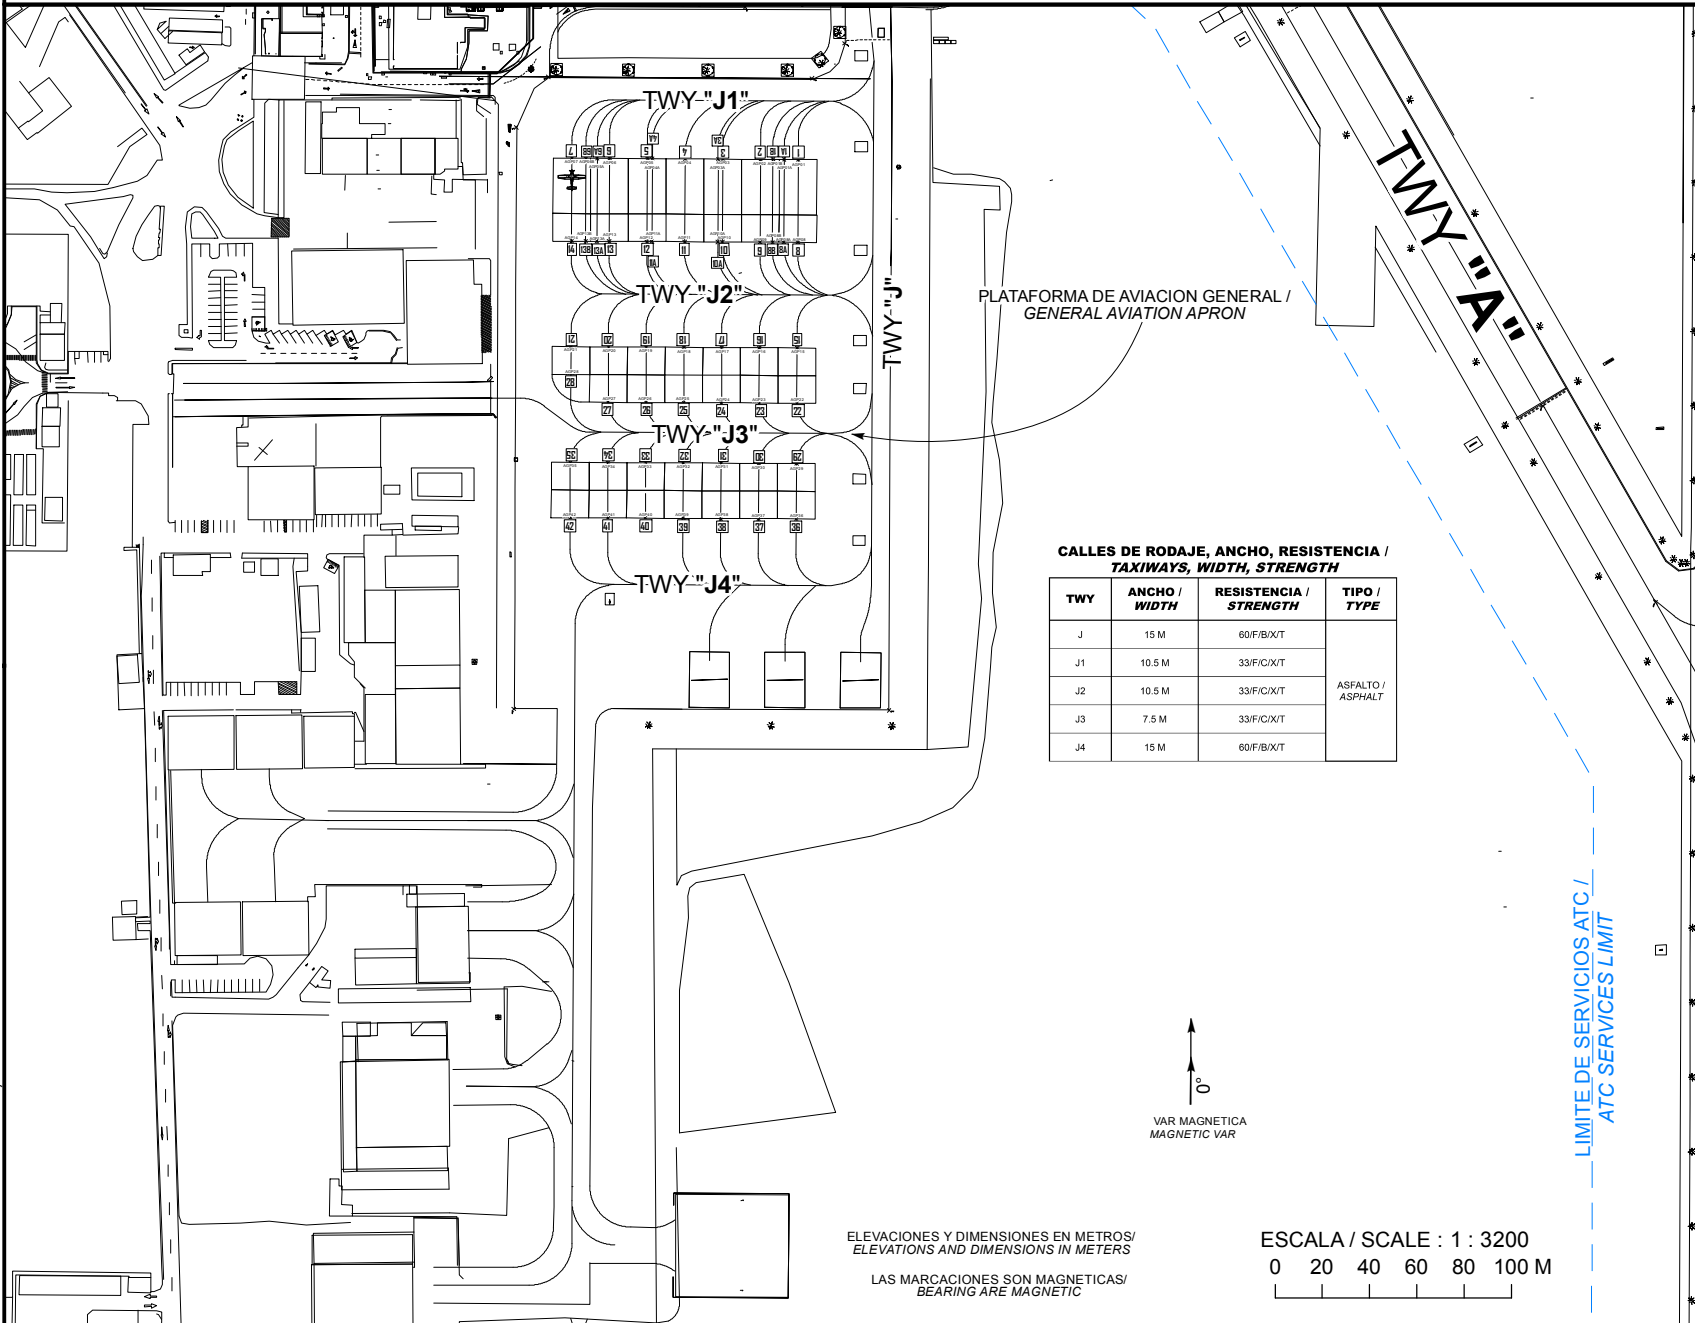

CALLES DE RODAJE, ANCHO, RESISTENCIA /
TAXIWAYS, WIDTH, STRENGTH

| TWY | ANCHO / WIDTH | RESISTENCIA / STRENGTH | TIPO / TYPE |
|-----|------------------|---------------------------|----------------------|
| J | 15 M | 60/F/B/X/T | ASFALTO / ASPHALT |
| J1 | 10.5 M | 33/F/C/X/T | |
| J2 | 10.5 M | 33/F/C/X/T | |
| J3 | 7.5 M | 33/F/C/X/T | |
| J4 | 15 M | 60/F/B/X/T | |

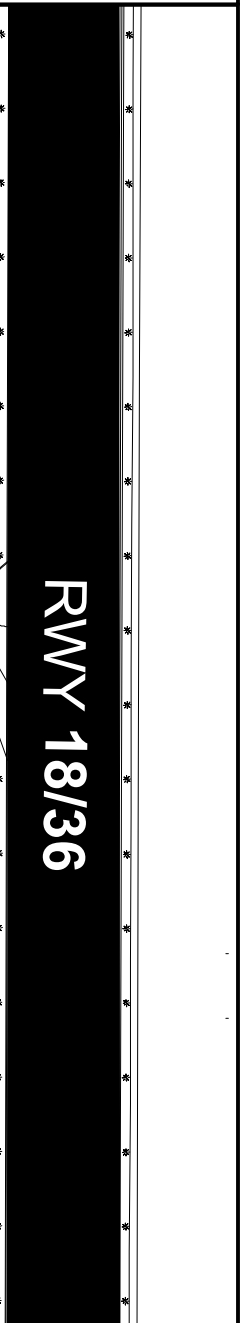

CAMBIOS: CNL: TWY K: APN GRAL REMOTA

COORDENADAS INS, DE PUESTOS DE ESTACIONAMIENTO DE AERONAVES AVIACION GENERAL /
 COORDINATES INS, FOR AIRCRAFT STANDS, GENERAL AVIATION

| PSN | LAT (N) | LONG (W) |
|------|----------------|-----------------|
| P01 | 20° 55' 52.18" | 089° 39' 41.35" |
| P01A | 20° 55' 52.18" | 089° 39' 41.54" |
| P01B | 20° 55' 52.19" | 089° 39' 41.69" |
| P02 | 20° 55' 52.19" | 089° 39' 41.87" |
| P03 | 20° 55' 52.20" | 089° 39' 42.38" |
| P03A | 20° 55' 52.20" | 089° 39' 42.45" |
| P04 | 20° 55' 52.21" | 089° 39' 42.90" |
| P04A | 20° 55' 52.22" | 089° 39' 43.36" |
| P05 | 20° 55' 52.22" | 089° 39' 43.42" |
| P06 | 20° 55' 52.23" | 089° 39' 43.94" |
| P06A | 20° 55' 52.23" | 089° 39' 44.11" |
| P06B | 20° 55' 52.24" | 089° 39' 44.26" |
| P07 | 20° 55' 52.24" | 089° 39' 44.46" |
| P08 | 20° 55' 51.11" | 089° 39' 41.37" |
| P08A | 20° 55' 51.11" | 089° 39' 41.57" |
| P08B | 20° 55' 51.12" | 089° 39' 41.72" |
| P09 | 20° 55' 51.12" | 089° 39' 41.89" |
| P10 | 20° 55' 51.13" | 089° 39' 42.41" |
| P10A | 20° 55' 51.13" | 089° 39' 42.47" |
| P11 | 20° 55' 51.14" | 089° 39' 42.93" |
| P11A | 20° 55' 51.15" | 089° 39' 43.38" |
| P12 | 20° 55' 51.15" | 089° 39' 43.45" |
| P13 | 20° 55' 51.16" | 089° 39' 43.96" |
| P13A | 20° 55' 51.16" | 089° 39' 44.14" |
| P13B | 20° 55' 51.17" | 089° 39' 44.29" |
| P14 | 20° 55' 51.17" | 089° 39' 44.48" |
| P15 | 20° 55' 49.74" | 089° 39' 41.40" |
| P16 | 20° 55' 49.75" | 089° 39' 41.92" |
| P17 | 20° 55' 49.76" | 089° 39' 42.44" |
| P18 | 20° 55' 49.77" | 089° 39' 42.96" |
| P19 | 20° 55' 49.78" | 089° 39' 43.48" |
| P20 | 20° 55' 49.79" | 089° 39' 44.00" |
| P21 | 20° 55' 49.80" | 089° 39' 44.51" |
| P22 | 20° 55' 49.03" | 089° 39' 41.42" |
| P23 | 20° 55' 49.04" | 089° 39' 41.94" |
| P24 | 20° 55' 49.05" | 089° 39' 42.46" |
| P25 | 20° 55' 49.06" | 089° 39' 42.97" |
| P26 | 20° 55' 49.07" | 089° 39' 43.49" |
| P27 | 20° 55' 49.08" | 089° 39' 44.01" |
| P28 | 20° 55' 49.45" | 089° 39' 44.52" |
| P29 | 20° 55' 48.25" | 089° 39' 41.44" |
| P30 | 20° 55' 48.26" | 089° 39' 41.95" |

| PSN | LAT (N) | LONG (W) |
|-----|----------------|-----------------|
| P31 | 20° 55' 48.27" | 089° 39' 42.47" |
| P32 | 20° 55' 48.28" | 089° 39' 42.99" |
| P33 | 20° 55' 48.29" | 089° 39' 43.51" |
| P34 | 20° 55' 48.30" | 089° 39' 44.03" |
| P35 | 20° 55' 48.31" | 089° 39' 44.55" |
| P36 | 20° 55' 47.53" | 089° 39' 41.45" |
| P37 | 20° 55' 47.54" | 089° 39' 41.97" |
| P38 | 20° 55' 47.55" | 089° 39' 42.49" |
| P39 | 20° 55' 47.57" | 089° 39' 43.01" |
| P40 | 20° 55' 47.58" | 089° 39' 43.53" |
| P41 | 20° 55' 47.59" | 089° 39' 44.04" |
| P42 | 20° 55' 47.60" | 089° 39' 44.56" |