

AD 2.1 INDICADOR DE LUGAR -
NOMBRE DEL AERÓDROMO

MMHC – PUEBLA, MEXICO
AEROPUERTO NACIONAL DE TEHUACÁN

MMHC AD 2.2 - DATOS GEOGRÁFICOS Y ADMINISTRATIVOS DEL AERÓDROMO

1	Coordenadas del ARP y emplazamiento en el AD:	182949.34N,0972511.77W
2	Dirección y distancia desde la ciudad:	5KM al SE de Tehuacán
3	Elevación/temperatura de referencia:	1691 M (5548 FT) / 27°C
4	Ondulación Geoidal en AD PSN ELEV:	-4 M
5	Variación magnética/Cambio anual:	3°E ABR 2024/ 7°W
6	Administración: Dirección: Teléfono: Fax: Web / email:	Aeropuertos y Servicios Auxiliares km. 252 Carretera Federal México-Veracruz, Tehuacán, Puebla, C.P. 75855 (238) 382 0993 ext. 4801 NIL tcn.administrador@asa.gob.mx
7	Tipo de tránsito permitido:	VFR
8	Observaciones:	NIL

MMHC AD 2.3 - HORAS DE FUNCIONAMIENTO

1	Administración del AD:	1500/2400
2	Aduanas e inmigración:	NIL
3	Dependencias de Sanidad:	NIL
4	Oficina de notificación AIS:	NIL
5	Oficina de notificación ATS (ARO):	NIL
6	Oficina de notificación MET:	NIL
7	ATS:	NIL
8	Abastecimiento de combustible:	1300/0100
9	Servicios de escala:	NIL
10	Seguridad:	H24
11	Descongelamiento:	NIL
12	Observaciones:	NIL

MMHC AD 2.4 – SERVICIOS E INSTALACIONES PARA CARGA Y MANTENIMIENTO

1	Instalaciones de manipulación de la carga:	NIL
2	Tipos de combustible/lubricante:	Turbosina, Gas Avión
3	Instalaciones/capacidad de abastecimiento:	Dispensador Turbosina, 110/220 lt/min, Dispensador Gas avión 80 lt/min
4	Instalaciones de descongelamiento:	NIL
5	Espacio de hangar para aeronaves visitantes:	NIL
6	Instalaciones para reparación de aeronaves visitantes:	1
7	Observaciones:	NIL

MMHC AD 2.5 - INSTALACIONES Y SERVICIOS PARA PASAJEROS

1	Hoteles:	En la Ciudad de Tehuacán
2	Restaurantes:	En la Ciudad de Tehuacán
3	Transporte:	Autobuses, alquiler de automóviles y taxis disponibles en la Ciudad
4	Instalaciones y servicios médicos:	En la Ciudad de Tehuacán
5	Oficinas Bancarias y de correos:	En la Ciudad de Tehuacán
6	Oficina de turismo:	En la Ciudad de Tehuacán
7	Observaciones:	NIL

MMHC AD 2.6 - SERVICIOS DE SALVAMENTO Y EXTINCIÓN DE INCENDIOS

1	Categoría del AD para la extinción de incendios:	NIL
2	Equipo de salvamento:	NIL
3	Capacidad para retirar aeronaves inutilizadas:	NIL
4	Observaciones:	NIL

MMHC AD 2.7 - DISPONIBILIDAD SEGUN LA ESTACION DEL AÑO - REMOCION DE OBSTÁCULOS EN LA SUPERFICIE

1	Tipos de equipo de limpieza:	Barredora Remolcable
2	Prioridades de limpieza:	Área de Movimiento
3	Observaciones:	NIL

MMHC AD 2.8 - DATOS SOBRE PLATAFORMAS, CALLES DE RODAJE Y EMPLAZAMIENTOS/POSICIONES DE VERIFICACIÓN DE EQUIPO

1	Superficie y resistencia de la plataforma:	PCN 29/F/B/X/T
2	Anchura, superficie y resistencia de las calles de rodaje	TWY A: 23M / PCN 21/F/B/X/T
3	Emplazamiento y elevación ACL:	NIL
4	Puntos de verificación VOR/INS:	NIL
5	Observaciones:	NIL

MMHC AD 2.9 - SISTEMA DE GUÍA Y CONTROL DEL MOVIMIENTO EN LA SUPERFICIE Y SEÑALES

1	Uso de signos ID en los puestos de aeronaves Líneas de guía TWY y sistemas de guía visual de atraque y estacionamiento de los puestos de aeronaves	Señales de guía de rodaje las intersecciones con TWY y en todos los puntos de entrada. Líneas de guía en la plataforma. Guía de estacionamiento hacia adentro en los puestos de aeronave
2	Señales y LGT de RWY y TWY:	Pista: Señales de Designador de pista, THR, TDZ, eje y borde. Rodajes: Señales de punto de espera de la pista, mejorada de eje de calle de rodaje, de eje, de borde y con instrucciones obligatorias.
3	Barras de parada:	NIL
4	Observaciones:	NIL

MMHC AD 2.10 - OBSTÁCULOS DEL AERÓDROMO

En Área de la Trayectoria de Despegue 1.2%						
ID del OBST/designación OBST ID / Designation	Tipo de OBST OBST type	Posición del OBST OBST position		Elevación/Altura (M)	Señales / tipo, color Markings / Type, color	Observaciones Remarks
a	b	c		d	e	f
Plano de Obstáculos de Aeródromo -Tipo A (Limitaciones de Utilización) RWY 31						
MMHCA1001	Árbol*	183016.145N	0972536.130W	1692.50 / 9.5	NIL	NIL
MMHCA1002	Árbol*	183021.298N	0972532.583W	1693.5 / 13.5	NIL	NIL
MMHCA1003	Poste	183023.322N	0972544.062W	1698.0 / 11.5	NIL	NIL
MMHCA1004	Poste	183025.831N	0972545.624W	1699.5 / 11.5	NIL	NIL
MMHCA1005	Poste	183028.301N	0972547.263W	1701.5 / 11.5	NIL	NIL
MMHCA1006	Poste	183030.737N	0972548.879W	1703.5 / 11.5	NIL	NIL
MMHCA1007	Árbol*	183034.269N	0972547.442W	1704.5 / 14.5	NIL	NIL
MMHCA1008	Árbol*	183040.462N	0972548.702W	1707.5 / 16.5	NIL	NIL
MMHCA1009	Antena	183041.908N	0972553.938W	1709.5 / 20.0	NIL	NIL
MMHCA1010	Antena	183047.186N	0972604.790W	1713.5 / 30.5	NIL	NIL
MMHCA1011	Terreno	183402.167N	0972809.047W	1860.0 / 0	NIL	NIL
MMHCA1012	Terreno	183429.832N	09728'26.176W	1960.0 / 0	NIL	NIL
MMHCA1013	Árbol*	183020.120N	0972537.291W	1694.5 / 7.0	NIL	NIL
MMHCA1014	Poste	183022.294N	0972543.423W	1697.5 / 7.5	NIL	NIL
MMHCA1015	Poste	183023.800N	0972544.427W	1698.5 / 7.5	NIL	NIL
MMHCA1016	Poste	183024.946N	0972545.037W	1699.5 / 7.5	NIL	NIL
MMHCA1017	Poste	183026.199N	0972546.188W	1701.0 / 9.0	NIL	NIL
MMHCA1018	Poste	183026.471N	0972546.052W	1700.5 / 7.5	NIL	NIL
MMHCA1019	Poste	183027.419N	0972546.999W	1702.0 / 9.0	NIL	NIL
MMHCA1020	Poste	183027.968N	0972547.052W	1702.0 / 7.5	NIL	NIL
MMHCA1021	Edificio	183030.913N	0972552.206W	1705.5 / 11.0	NIL	NIL
MMHCA1022	Poste	183033.331N	0972550.607W	1705.5 / 11.5	NIL	NIL
MMHCA1023	Edificio	183038.216N	0972547.264W	1707.5 / 11.5	NIL	NIL
MMHCA1024	Poste	183035.654N	0972552.157W	1706.5 / 11.5	NIL	NIL
MMHCA1025	Poste	183040.700N	0972546.033W	1707.5 / 7.5	NIL	NIL
MMHCA1026	Poste	183041.372N	0972545.287W	1707.5 / 7.5	NIL	NIL
MMHCA1027	Poste	183041.454N	0972545.916W	1708.0 / 7.5	NIL	NIL
MMHCA1028	Poste	183040.809N	0972547.281W	1708.0 / 7.5	NIL	NIL
MMHCA1029	Poste	183041.584N	0972546.719W	1708.0 / 7.5	NIL	NIL

En Área de la Trayectoria de Despegue 1.2%						
ID del OBST/designación OBST ID / Designation	Tipo de OBST OBST type	Posición del OBST OBST position		Elevación/Altura (M)	Señales / tipo, color Markings / Type, color	Observaciones Remarks
a	b	c		d	e	f
Plano de Obstáculos de Aeródromo -Tipo A (Limitaciones de Utilización) RWY 31						
MMHCA1030	Poste	183040.940N	0972548.983W	1708.0 / 7.5	NIL	NIL
MMHCA1031	Poste	183041.820N	0972548.186W	1708.5 / 7.5	NIL	NIL
MMHCA1032	Edificio	183036.431N	0972556.113W	1706.0 / 10.5	NIL	NIL
MMHCA1033	Poste	183038.134N	0972553.813W	1707.0 / 11.5	NIL	NIL
MMHCA1034	Poste	183039.849N	0972552.478W	1708.5 / 7.5	NIL	NIL
MMHCA1035	Poste	183041.108N	0972550.929W	1708.5 / 7.5	NIL	NIL
MMHCA1036	Poste	183042.054N	0972549.634W	1708.5 / 7.5	NIL	NIL
MMHCA1037	Poste	183044.198N	0972547.889W	1709.5 / 7.5	NIL	NIL
MMHCA1038	Poste	183040.946N	0972552.654W	1709.0 / 7.5	NIL	NIL
MMHCA1039	Poste	183042.292N	0972551.095W	1709.0 / 7.5	NIL	NIL
MMHCA1040	Poste	183041.257N	0972552.654W	1709.0 / 7.5	NIL	NIL
MMHCA1041	Poste	183039.981N	0972555.046W	1708.5/ 11.5	NIL	NIL
MMHCA1042	Poste	183042.527N	0972552.517W	1709.0 / 7.5	NIL	NIL
MMHCA1043	Poste	183041.426N	0972554.129W	1709.5 / 7.5	NIL	NIL
MMHCA1044	Poste	183043.864N	0972550.898W	1710.0 / 7.5	NIL	NIL
MMHCA1045	Poste	183042.781N	0972552.481W	1709.5 / 7.5	NIL	NIL
MMHCA1046	Poste	183042.747N	0972554.242W	1709.5 / 7.5	NIL	NIL
MMHCA1047	Poste	183044.173N	0972552.321W	1710.0 / 7.5	NIL	NIL
MMHCA1048	Poste	183041.835N	0972556.273W	1710.0 / 11.5	NIL	NIL
MMHCA1049	Poste	183042.892N	0972555.430W	1710.0 / 7.5	NIL	NIL
MMHCA1050	Poste	183044.279N	0972554.026W	1710.5 / 7.5	NIL	NIL
MMHCA1051	Poste	183043.496N	0972555.354W	1710.5 / 7.5	NIL	NIL
MMHCA1052	Poste	183045.933N	0972553.809W	1711.0 / 7.5	NIL	NIL
MMHCA1053	Poste	183045.274N	0972555.136W	1711.0 / 7.5	NIL	NIL
MMHCA1054	Poste	183049.154N	0972550.097W	1712.0 / 7.5	NIL	NIL
MMHCA1055	Poste	183049.297N	0972551.615W	1712.5 / 7.5	NIL	NIL
MMHCA1056	Poste	183047.102N	0972554.895W	1712.0 / 7.5	NIL	NIL
MMHCA1057	Poste	183049.452N	0972553.350W	1712.5 / 7.5	NIL	NIL
MMHCA1058	Poste	183047.309N	0972556.753W	1712.0 / 7.5	NIL	NIL
MMHCA1059	Poste	183048.924N	0972554.642W	1713.0 / 7.5	NIL	NIL
MMHCA1060	Poste	183049.557N	0972554.547W	1713.0 / 7.5	NIL	NIL
MMHCA1061	Poste	183049.026N	0972556.400W	1713.0 / 7.5	NIL	NIL
MMHCA1062	Poste	183049.788N	0972556.232W	1713.5 / 7.5	NIL	NIL
MMHCA1063	Poste	183051.393N	0972555.919W	1714.0 / 7.5	NIL	NIL
MMHCA1064	Poste	183052.807N	0972555.639W	1714.5 / 7.5	NIL	NIL
MMHCA1065	Poste	183054.512N	0972555.295W	1715.5 / 7.5	NIL	NIL
MMHCA1066	Edificio	183049.337N	0972604.469W	1714.0 / 12.0	NIL	NIL
MMHCA1067	Poste	183056.139N	0972554.972W	1716.0 / 7.5	NIL	NIL
MMHCA1068	Poste	183057.865N	0972554.623W	1717.0 / 7.5	NIL	NIL
MMHCA1069	Poste	183059.169N	0972555.850W	1718.0 / 7.5	NIL	NIL
MMHCA1070	Poste	183100.435N	0972557.136W	1718.0 / 7.5	NIL	NIL
MMHCA1071	Poste	183101.777N	0972558.351W	1720.0 / 7.5	NIL	NIL
MMHCA1072	Poste	183103.070N	0972559.576W	1720.5 / 7.5	NIL	NIL
MMHCA1073	Poste	183104.641N	0972601.041W	1721.5 / 7.5	NIL	NIL
MMHCA1074	Poste	183105.942N	0972602.107W	1723.0 / 7.5	NIL	NIL
MMHCA1075	Poste	183107.483N	0972602.706W	1724.5 / 7.5	NIL	NIL
MMHCA1076	Poste	183108.125N	0972602.784W	1725.0 / 7.5	NIL	NIL
MMHCA1077	Poste	183108.424N	0972603.053W	1725.0 / 7.5	NIL	NIL

En Área de la Trayectoria de Despegue 1.2%						
ID del OBST/designación <i>OBST ID / Designation</i>	Tipo de OBST <i>OBST type</i>	Posición del OBST <i>OBST position</i>		Elevación/ Altura (M)	Señales / tipo, color Markings / Type, color	Observaciones Remarks
a	b	c		d	e	f
Plano de Obstáculos de Aeródromo -Tipo A (Limitaciones de Utilización) RWY 31						
MMHCA1078	Poste	183109.926N	0972604.388W	1726.0 / 7.5	NIL	NIL
MMHCA1079	Torre de alta tensión	183217.045N	0972709.937W	1754.5 / 28.5	NIL	NIL
Plano de Obstáculos de Aeródromo -Tipo A (Limitaciones de Utilización) RWY 13						
MMHCA2001	Árbol	182918.537N	0972448.843W	1665.0 / 6.5	NIL	NIL
MMHCA2002	Árbol	182907.347N	0972438.165W	1659.0 / 21.5	NIL	NIL
MMHCA2003	Antena	182844.589N	0972425.420W	1649.0 / 42.5	NIL	NIL
MMHCA2004	Árbol	182917.300N	0972449.812W	1664.0 / 7.5	NIL	NIL
MMHCA2005	Árbol	182918.159N	0972448.660W	1664.5 / 7.0	NIL	NIL
MMHCA2006	Árbol	182858.779N	0972440.063W	1657.5 / 25.0	NIL	NIL
MMHCA2007	Árbol	182859.933N	0972435.000W	1655.5 / 25.5	NIL	NIL
MMHCA2008	Árbol	182858.162N	0972434.538W	1655.5 / 25.5	NIL	NIL
MMHCA2009	Árbol	182901.682N	0972428.709W	1655.0 / 28.5	NIL	NIL

En Superficies Limitadoras de Obstáculos / In Obstacle Limitation Surfaces						
ID del OBST/designación <i>OBST ID / Designation</i>	Tipo de OBST <i>OBST type</i>	Posición del OBST <i>OBST position</i>		Elevación/Altura (M)	Señales / tipo, color Markings / Type, color	Observaciones Remarks
a	b	c		d	e	f
MMHCB001	Árbol*	183012.132N	0972525.307W	1688.5 / 11.0	NIL	NIL
MMHCB002	Árbol*	183013.970N	0972525.800W	1689.0 / 14.0	NIL	NIL
MMHCB003	Árbol*	183015.546N	0972528.022W	1690.5 / 11.0	NIL	NIL
MMHCB004	Árbol*	183016.478N	0972528.761W	1690.0 / 15.0	NIL	NIL
MMHCB005	Árbol*	183017.148N	0972529.193W	1691.0 / 13.5	NIL	NIL
MMHCB006	Árbol*	183021.298N	0972532.583W	1693.5 / 13.5	NIL	NIL
MMHCB007	Árbol*	183040.462N	0972548.702W	1707.5 / 16.5	NIL	NIL
MMHCB008	Árbol*	183034.269N	0972547.442W	1704.5 / 14.5	NIL	NIL
MMHCB009	Árbol*	183020.120N	0972537.291W	1694.5 / 7.0	NIL	NIL
MMHCB010	Árbol*	183016.145N	0972536.130W	1692.5 / 9.5	NIL	NIL
MMHCB011	Árbol	183008.674N	0972530.242W	1687.5 / 4.5	NIL	NIL
MMHCB012	Árbol	183003.547N	0972526.218W	1684.0 / 5.5	NIL	NIL
MMHCB013	Árbol	183002.709N	0972525.641W	1684.0 / 8.0	NIL	NIL
MMHCB014	Árbol	183001.412N	0972524.624W	1683.5 / 5.5	NIL	NIL
MMHCB015	Árbol	183001.056N	0972524.257W	1683.0 / 7.5	NIL	NIL
MMHCB016	Árbol*	182907.347N	0972438.165W	1659.0 / 21.5	NIL	NIL
MMHCB017	Árbol*	182918.537N	0972448.843W	1665.0 / 6.5	NIL	NIL
MMHCB018	Antena	182932.923N	0972508.949W	1672.0 / 28.0	NIL	NIL
MMHCB019	Antena	182927.550N	0972520.690W	1671.0 / 45.0	NIL	NIL
MMHCB020	Poste	182942.591N	0972501.905W	1677.0 / 6.5	NIL	NIL
MMHCB021	Poste	182942.940N	0972502.430W	1677.0 / 6.5	NIL	NIL
MMHCB022	Poste	182943.577N	0972502.674W	1677.5 / 6.5	NIL	NIL
MMHCB023	Poste	182944.028N	0972503.288W	1677.5 / 6.5	NIL	NIL
MMHCB024	Poste	182944.662N	0972503.543W	1678.0 / 6.5	NIL	NIL
MMHCB025	Poste	182945.038N	0972504.075W	1678.0 / 6.5	NIL	NIL
MMHCB026	Poste	182950.096N	0972508.071W	1679..5 / 6.5	NIL	NIL
MMHCB027	Poste	182944.592N	0972503.463W	1677.5 / 10.0	NIL	NIL
MMHCB028	Poste	182945.710N	0972504.346W	1678.0 / 10.0	NIL	NIL
MMHCB029	Poste	182948.725N	0972506.731W	1679.0 / 10.0	NIL	NIL
MMHCB030	Poste	182947.974N	0972506.112W	1678.5 / 10.0	NIL	NIL

En Superficies Limitadoras de Obstáculos / In Obstacle Limitation Surfaces						
ID del OBST/designación <i>OBST ID / Designation</i>	Tipo de OBST <i>OBST type</i>	Posición del OBST <i>OBST position</i>		Elevación/Altura (M)	Señales / tipo, color Markings / Type, color	Observaciones Remarks
a	b	c		d	e	f
MMHCB031	Poste	182946.884N	0972505.261W	1678.5 / 10.0	NIL	NIL
MMHCB032	Poste	182945.753N	0972504.358W	1678.0 / 10.0	NIL	NIL
MMHCB033	Árbol	182945.196N	0972504.189W	1678.5 / 7.5	NIL	NIL
MMHCB034	Árbol	182945.720N	0972504.614W	1678.0 / 11.5	NIL	NIL
MMHCB035	Árbol	182946.326N	0972504.838W	1678.0 / 10.5	NIL	NIL
MMHCB036	Árbol	182948.575N	0972506.810W	1679.5 / 10.0	NIL	NIL
MMHCB037	Árbol	182950.002N	0972507.935W	1680.0 / 10.0	NIL	NIL
MMHCB038	Árbol	182950.247N	0972508.225W	1680.0 / 10.5	NIL	NIL
MMHCB039	Poste	182946.088N	0972504.895W	1678.5 / 6.5	NIL	NIL
MMHCB040	Poste	182946.627N	0972505.333W	1678.5 / 6.5	NIL	NIL
MMHCB041	Poste	182947.161N	0972505.749W	1678.0 / 6.5	NIL	NIL
MMHCB042	Poste	182947.686N	0972506.162W	1679.0 / 6.5	NIL	NIL
MMHCB043	Poste	182948.210N	0972506.575W	1679.0 / 6.5	NIL	NIL
MMHCB044	Poste	182949.035N	0972507.217W	1679.5 / 6.5	NIL	NIL
MMHCB045	Poste	182949.618N	0972507.444W	1680.0 / 6.5	NIL	NIL
MMHCB046	Edificio	182949.507N	0972507.361W	1679.5 / 9.0	NIL	NIL
MMHCB047	Estructura	182955.752N	0972416.563W	1700.5 / 18.5	NIL	NIL
MMHCB048	Antena	182957.098N	0972415.993W	1701.0 / 37.0	NIL	NIL
MMHCB049	Antena	182957.314N	0972417.391W	1702.0 / 35.5	NIL	NIL
MMHCB050	Árbol	183000.764N	0972419.449W	1703.5 / 16.0	NIL	NIL
MMHCB051	Árbol	183000.744N	0972419.972W	1702.5 / 17.0	NIL	NIL
MMHCB052	Antena	183033.333N	0972458.725W	1702.5 / 50.5	NIL	NIL
MMHCB053	Antena	183029.857N	0972551.438W	1701.0 / 34.0	NIL	NIL
MMHCB054	Poste	183015.699N	0972539.022W	1692.5 / 11.5	NIL	NIL
MMHCB055	Poste	183018.222N	0972540.694W	1694.0 / 11.5	NIL	NIL
MMHCB056	Poste	183020.809N	0972542.402W	1696.0 / 11.5	NIL	NIL
MMHCB057	Poste	183023.322N	0972544.062W	1698.0 / 11.5	NIL	NIL
MMHCB058	Poste	183025.831N	0972545.624W	1699.5 / 11.5	NIL	NIL
MMHCB059	Poste	183028.301N	0972547.263W	1702.0 / 11.5	NIL	NIL
MMHCB060	Poste	183030.737N	0972548.879W	1703.5 / 11.5	NIL	NIL
MMHCB061	Poste	183033.331N	0972550.607W	1705.0 / 11.5	NIL	NIL
MMHCB062	Poste	183035.654N	0972552.157W	1706.5 / 11.5	NIL	NIL
MMHCB063	Poste	183038.134N	0972553.813W	1707.0 / 11.5	NIL	NIL
MMHCB064	Poste	183039.981N	0972555.046W	1708.5 / 11.5	NIL	NIL
MMHCB065	Poste	183041.835N	0972556.273W	1710.0 / 11.5	NIL	NIL
MMHCB066	Poste	183023.800N	0972544.427W	1698.5 / 7.5	NIL	NIL
MMHCB067	Poste	183024.946N	0972545.037W	1699.5 / 7.5	NIL	NIL
MMHCB068	Poste	183026.471N	0972546.052W	1700.5 / 7.5	NIL	NIL
MMHCB069	Poste	183027.968N	0972547.052W	1702.0 / 7.5	NIL	NIL
MMHCB070	Poste	183026.199N	0972546.188W	1701.0 / 9.0	NIL	NIL
MMHCB071	Poste	183027.419N	0972546.999W	1702.0 / 9.0	NIL	NIL
MMHCB072	Antena	183041.908N	0972553.938W	1709.5 / 20.0	NIL	NIL
MMHCB073	Poste	183041.426N	0972554.129W	1709.5 / 7.5	NIL	NIL
MMHCB074	Poste	183041.257N	0972552.654W	1709.0 / 7.5	NIL	NIL
MMHCB075	Poste	183040.946N	0972552.654W	1709.0 / 7.5	NIL	NIL
MMHCB076	Poste	183039.849N	0972552.478W	1708.5 / 7.5	NIL	NIL
MMHCB077	Poste	183041.108N	0972550.929W	1708.5 / 7.5	NIL	NIL
MMHCB078	Poste	183040.940N	0972548.983W	1708.0 / 7.5	NIL	NIL

En Superficies Limitadoras de Obstáculos / In Obstacle Limitation Surfaces						
ID del OBST/designación <i>OBST ID / Designation</i>	Tipo de OBST <i>OBST type</i>	Posición del OBST <i>OBST position</i>		Elevación/Altura (M)	Señales / tipo, color Markings / Type, color	Observaciones Remarks
a	b	c		d	e	f
MMHCB079	Poste	183040.809N	0972547.281W	1708.0 / 7.5	NIL	NIL
MMHCB080	Poste	183040.700N	0972546.033W	1707.5 / 7.5	NIL	NIL
MMHCB081	Edificio	183038.216N	0972547.264W	1707.5 / 11.5	NIL	NIL
MMHCB082	Poste	183049.557N	0972554.547W	1713.0 / 7.5	NIL	NIL
MMHCB083	Poste	183049.452N	0972553.350W	1712.5 / 7.5	NIL	NIL
MMHCB084	Poste	183049.297N	0972551.615W	1712.5 / 7.5	NIL	NIL
MMHCB085	Poste	183049.154N	0972550.097W	1712.0 / 7.5	NIL	NIL
MMHCB086	Poste	183048.985N	0972548.393W	1711.5 / 7.5	NIL	NIL
MMHCB087	Poste	183049.007N	0972547.530W	1711.5 / 7.5	NIL	NIL
MMHCB088	Poste	183050.125N	0972547.277W	1712.5 / 7.5	NIL	NIL
MMHCB089	Poste	183044.198N	0972547.889W	1709.5 / 7.5	NIL	NIL
MMHCB090	Poste	183041.820N	0972548.186W	1708.5 / 7.5	NIL	NIL
MMHCB091	Poste	183041.584N	0972546.719W	1708.0 / 7.5	NIL	NIL
MMHCB092	Poste	183041.454N	0972545.916W	1708.0 / 7.5	NIL	NIL
MMHCB093	Poste	183041.372N	0972545.287W	1708.0 / 7.5	NIL	NIL
MMHCB094	Poste	183041.236N	0972544.083W	1707.5 / 7.5	NIL	NIL
MMHCB095	Poste	183041.152N	0972542.639W	1707.5 / 7.5	NIL	NIL
MMHCB096	Poste	183041.079N	0972540.820W	1707.0 / 7.5	NIL	NIL
MMHCB097	Poste	183042.054N	0972549.634W	1708.5 / 7.5	NIL	NIL
MMHCB098	Poste	183042.292N	0972551.095W	1709.0 / 7.5	NIL	NIL
MMHCB099	Poste	183042.527N	0972552.517W	1709.0 / 7.5	NIL	NIL
MMHCB100	Poste	183042.781N	0972552.481W	1709.5 / 7.5	NIL	NIL
MMHCB101	Poste	183042.747N	0972554.242W	1709.5 / 7.5	NIL	NIL
MMHCB102	Poste	183042.892N	0972555.430W	1710.0 / 7.5	NIL	NIL
MMHCB103	Poste	183043.496N	0972555.354W	1710.5 / 7.5	NIL	NIL
MMHCB104	Poste	183045.274N	0972555.136W	1711.0 / 7.5	NIL	NIL
MMHCB105	Poste	183047.102N	0972554.895W	1712.0 / 7.5	NIL	NIL
MMHCB106	Poste	183048.924N	0972554.642W	1713.0 / 7.5	NIL	NIL
MMHCB107	Poste	183109.926N	0972604.388W	1726.0 / 7.5	NIL	NIL
MMHCB108	Poste	183108.424N	0972603.053W	1725.0 / 7.5	NIL	NIL
MMHCB109	Poste	183108.125N	0972602.784W	1725.0 / 7.5	NIL	NIL
MMHCB110	Poste	183107.483N	0972602.706W	1724.5 / 7.5	NIL	NIL
MMHCB111	Poste	183105.942N	0972602.107W	1723.0 / 7.5	NIL	NIL
MMHCB112	Poste	183104.641N	0972601.041W	1721.5 / 7.5	NIL	NIL
MMHCB113	Poste	183103.070N	0972559.576W	1720.5 / 7.5	NIL	NIL
MMHCB114	Poste	183101.777N	0972558.351W	1720.0 / 7.5	NIL	NIL
MMHCB115	Poste	183100.435N	0972557.136W	1718.0 / 7.5	NIL	NIL
MMHCB116	Poste	183059.169N	0972555.850W	1718.0 / 7.5	NIL	NIL
MMHCB117	Poste	183057.865N	0972554.623W	1717.0 / 7.5	NIL	NIL
MMHCB118	Poste	183056.139N	0972554.972W	1716.0 / 7.5	NIL	NIL
MMHCB119	Poste	183054.512N	0972555.295W	1715.5 / 7.5	NIL	NIL
MMHCB120	Poste	183052.807N	0972555.639W	1714.5 / 7.5	NIL	NIL
MMHCB121	Poste	183051.393N	0972555.919W	1714.0 / 7.5	NIL	NIL
MMHCB122	Poste	183049.788N	0972556.232W	1713.5 / 7.5	NIL	NIL
MMHCB123	Poste	183049.026N	0972556.400W	1713.0 / 7.5	NIL	NIL
MMHCB124	Poste	183047.309N	0972556.753W	1712.0 / 7.5	NIL	NIL
MMHCB125	Poste	183045.933N	0972553.809W	1711.0 / 7.5	NIL	NIL
MMHCB126	Poste	183044.279N	0972554.026W	1710.5 / 7.5	NIL	NIL

En Superficies Limitadoras de Obstáculos / In Obstacle Limitation Surfaces						
ID del OBST/designación OBST ID / Designation	Tipo de OBST OBST type	Posición del OBST OBST position		Elevación/Altura (M)	Señales / tipo, color Markings / Type, color	Observaciones Remarks
a	b	c		d	e	f
MMHCB127	Poste	183044.173N	0972552.321W	1710.5 / 7.5	NIL	NIL
MMHCB128	Poste	183043.864N	0972550.898W	1710.0 / 7.5	NIL	NIL
MMHCB129	Edificio	183030.913N	0972552.206W	1705.5 / 11.0	NIL	NIL
MMHCB130	Edificio	183020.870N	0972558.643W	1700.0 / 42.5	NIL	NIL
MMHCB131	Antena	183020.952N	0972551.537W	1698.5 / 19.0	NIL	NIL
MMHCB132	Antena	183024.521N	0972558.641W	1700.5 / 26.5	NIL	NIL
MMHCB133	Antena	183028.168N	0972602.893W	1703.0/ 24.0	NIL	NIL
MMHCB134	Antena	183031.880N	0972605.185W	1704.5 / 35.0	NIL	NIL
MMHCB135	Antena	183047.186N	0972604.790W	1713.5 / 30.5	NIL	NIL
MMHCB136	Edificio	183049.337N	0972604.469W	1714.0 / 12.0	NIL	NIL
MMHCB137	Edificio	183043.644N	0972606.845W	1711.0 / 12.0	NIL	NIL
MMHCB138	Edificio	183036.431N	0972556.113W	1706.0 / 10.5	NIL	NIL
MMHCB139	Antena	183031.274N	0972558.060W	1704.0 / 25.0	NIL	NIL
MMHCB140	Antena	183007.009N	0972406.528W	1728.5 / 18.5	NIL	NIL
MMHCB141	Antena	183020.101N	0972400.638W	1744.0 / 25.5	NIL	NIL
MMHCB142	Antena	183024.485N	0972351.797W	1761.5 / 21.0	NIL	NIL
MMHCB143	Antena	183023.125N	0972406.406W	1753.5 / 16.5	NIL	NIL
MMHCB144	Antena	183005.370N	0972359.113W	1751.5 / 20.0	NIL	NIL
MMHCB145	Antena	183005.667N	0972400.012W	1752.0 / 15.0	NIL	NIL
MMHCB146	Edificio	183012.458N	0972344.407W	1772.5 / 14.0	NIL	NIL
MMHCB147	Estructura*	183020.861N	0972329.259W	1814.5 / 11.0	NIL	NIL
MMHCB148	Antena	183011.223N	0972342.397W	1775.5 / 20.0	NIL	NIL
MMHCB149	Edificio	182938.021N	0972331.834W	1703.0 / 15.0	NIL	NIL
MMHCB150	Edificio	182942.264N	0972330.751W	1713.5 / 18.5	NIL	NIL
MMHCB151	Antena	182918.689N	0972319.012W	1683.5 / 37.0	NIL	NIL
MMHCB152	Antena	182916.969N	0972320.698W	1679.5 / 39.0	NIL	NIL
MMHCB153	Antena	182925.750N	0972315.119W	1679.5 / 38.0	NIL	NIL
MMHCB154	Antena	182920.139N	0972301.017W	1708.0 / 41.0	NIL	NIL
MMHCB155	Antena	182914.697N	0972409.558W	1712.0 / 31.5	NIL	NIL
MMHCB156	Antena	182911.575N	0972714.855W	1689.5 / 47.0	NIL	NIL
MMHCB157	Antena	182912.523N	0972718.314W	1690.5 / 42.5	NIL	NIL
MMHCB158	Antena	182913.266N	0972721.367W	1690.5 / 43.5	NIL	NIL
MMHCB159	Antena	182901.835N	0972704.807W	1687.05/ 37.0	NIL	NIL
MMHCB160	Antena	182845.936N	0972647.595W	1719.5 / 71.0	NIL	NIL
MMHCB161	Antena	182843.215N	0972637.013W	1680.5 / 77.5	NIL	NIL
MMHCB162	Antena	182834.039N	0972619.339W	1675.5 / 40.0	NIL	NIL
MMHCB163	Antena	182805.921N	0972510.329W	1664.0 / 50.5	NIL	NIL
MMHCB164	Antena	182742.146N	0972552.524W	1725.5 / 32.5	NIL	NIL
MMHCB165	Antena	182735.272N	0972546.952W	1721.0 / 58.0	NIL	NIL
MMHCB166	Antena	182733.572N	0972541.607W	1715.5 / 71.0	NIL	NIL
MMHCB167	Antena	182732.862N	0972539.849W	1712.5 / 62.0	NIL	NIL
MMHCB168	Antena	182738.590N	0972541.633W	1706.0 / 54.0	NIL	NIL
MMHCB169	Antena	183226.641N	0972519.737W	1805.0 / 49.0	NIL	NIL
MMHCB170	Antena	183225.487N	0972524.109W	1799.0 / 31.0	NIL	NIL
MMHCB171	Estructura	183230.740N	0972553.687W	1788.0 / 24.0	NIL	NIL
MMHCB172	Antena	183210.356N	0972607.112W	1768.0 / 31.0	NIL	NIL
MMHCB173	Antena	183300.586N	0972625.808W	1777.5 / 52.0	NIL	NIL
MMHCB174	Torre de alta tensión	183217.045N	0972709.937W	1754.5 / 28.5	NIL	NIL

En Superficies Limitadoras de Obstáculos / In Obstacle Limitation Surfaces						
ID del OBST/designación <i>OBST ID / Designation</i>	Tipo de OBST <i>OBST type</i>	Posición del OBST <i>OBST position</i>		Elevación/Altura (M)	Señales / tipo, color Markings / Type, color	Observaciones Remarks
a	b	c		d	e	f
MMHCB175	Antena	183200.862N	0972724.086W	1747.0 / 48.0	NIL	NIL
MMHCB176	Antena	183158.771N	0972724.538W	1746.0 / 34.5	NIL	NIL
MMHCB177	Antena	183156.859N	0972722.013W	1746.0 / 36.5	NIL	NIL
MMHCB178	Antena	183202.513N	0972730.384W	1746.5 / 53.5	NIL	NIL
MMHCB179	Terreno*	183146.018N	0972308.387W	2240.0 /	NIL	NIL
MMHCB180	Terreno*	183236.042N	0972418.719W	2040.0 / 0	NIL	NIL
MMHCB181	Terreno*	183429.421N	0972827.372W	1960.0 / 0	NIL	NIL
MMHCB182	Terreno*	183641.653N	0973011.055W	2020.0 / 0	NIL	NIL

MMHC AD 2.11 - INFORMACIÓN METEOROLÓGICA SUMINISTRADA

1	Oficina MET asociada:	NIL
2	Horas de servicio: Oficina MET fuera de horario:	NIL
3	Oficina responsable de la preparación TAF. Periodos de validez:	NIL
4	Tipo de pronóstico de aterrizaje: Intervalo de emisión:	NIL
5	Aleccionamiento/consulta proporcionados:	NIL
6	Documentación de vuelo: Idioma(s) utilizado(s):	NIL
7	Cartas y demás información disponible para aleccionamiento o consulta:	NIL
8	Equipo suplementario disponible para proporcionar información:	NIL
9	Dependencias ATS que reciben información:	NIL
10	Información adicional (limitación de servicio, etc.):	NIL

MMHC AD 2.12 - CARACTERÍSTICAS FISICAS DE LAS PISTAS

Designadores NR RWY	BRG GEO y MAG	Dimensiones de RWY (M)	Resistencia (PCN) y superficie de RWY y SWY	Coordenadas THR RWY y coordenadas THR de ondulación geoidal	Elevación THR y elevación máxima de TDZ de RWY APP precisión
1	2	3	4	5	6
13	139	2000 x 33	ASPH PCN 23/F/B/X/T	183015.36N 0972532.23W GUND -4	1691M
31	319	2000 x 33	ASPH PCN 23/F/B/X/T	182923.31N 0972451.51W GUND -4	1669M
Pendiente de RWY-SWY	Dimensiones SWY (M)	Dimensiones CWY (M)	Dimensiones de franja (M)	OFZ	Observaciones
7	8	9	10	11	12
NIL	NIL	NIL	NIL	NIL	NIL

MMHC AD 2.13 - DISTANCIAS DECLARADAS

Designador RWY	TORA (M)	TODA (M)	ASDA (M)	LDA (M)	Observaciones
13	2000	2000	2000	2000	NIL
31	2000	2000	2000	2000	NIL

MMHC AD 2.14 - LUCES DE APROXIMACIÓN Y DE PISTA

Designador RWY	Tipo LGT APCH LEN INTST	Color LGT THR WBAR	PAPI VASIS (MEHT)	LEN, LGT TDZ	Longitud, espaciado, color, INTST LGT eje RWY	Longitud, espaciado, color, INTST LGT borde RWY	Color WBAR LGT extremo RWY	LEN (M) color LGT SWY	Observaciones
1	2	3	4	5	6	7	8	9	10
13	NIL	NIL	PAPI 3.0° IZQ	NIL	NIL	NIL	NIL	NIL	NIL
31	NIL	NIL	PAPI 3.0° IZQ	NIL	NIL	NIL	NIL	NIL	NIL

MMHC AD 2.15 – OTROS SISTEMAS DE ILUMINACIÓN Y FUENTE SECUNDARIA DE ENERGÍA ELÉCTRICA

1	Emplazamiento, características y horas de funcionamiento ABN/IBN:	Sobre Torre de Control
2	Emplazamiento WDI y LGT: Emplazamiento anemómetro LGT:	WDI:2, cercano a TDZ THR 13 y cercano a TDZ THR 31
3	Luces de borde y de eje de TWY:	NIL
4	Fuente auxiliar de energía/Tiempo de conmutación:	Planta de emergencia 75 KVA
5	Observaciones:	NIL

MMHC AD 2.16 - ZONA DE ATERRIZAJE PARA HELICÓPTEROS

1	Coordenadas TLOF o THR de FATO: Ondulación geoidal:	NIL
2	Elevación de TLOF y/o FATO M/FT:	NIL
3	Dimensiones, superficie, resistencia, señales de las áreas TLOF y FATO:	NIL
4	BRG geográficas y MAG de FATO:	NIL
5	Distancia declarada disponible:	NIL
6	Luces APP y FATO:	NIL
7	Observaciones:	NIL

MMHC AD 2.17 - ESPACIO AÉREO DE LOS SERVICIOS DE TRÁNSITO AÉREO

1	Designación y límites laterales:	NIL
2	Límites verticales:	NIL
3	Clasificación del espacio aéreo:	NIL
4	Distintivo de llamada de la dependencia ATS Idioma(s):	NIL
5	Altitud de transición:	NIL
6	Observaciones:	NIL

MMHC AD 2.18 - INSTALACIONES DE COMUNICACIÓN DE LOS SERVICIOS DE TRÁNSITO AÉREO

Designación del servicio	Distintivo de llamada	Frecuencia	Horas de funcionamiento	Observaciones
1	2	3	4	5
NIL	NIL	NIL	NIL	NIL

MMHC AD 2.19 - RADIOAYUDAS PARA LA NAVEGACIÓN Y EL ATERRIZAJE

Tipo de ayuda, CAT de ILS/MLS (Para VOR/ILS/MLS, se indica VAR)	ID	Frecuencia	Horas de funcionamiento	Coordenadas del emplazamiento de la antena transmisora	Elevación de la antena transmisora del DME	Observaciones
1	2	3	4	5	6	7
NIL	NIL	NIL	NIL	NIL	NIL	NIL

MMHC AD 2.20 REGLAMENTOS DEL TRÁFICO LOCAL

NIL

CARACTERISTICAS DE PISTA /
RWY CHARACTERISTICS


RWY	DIRECCION / DIRECTION	THR	RESISTENCIA / STRENGTH	TIPO / TYPE
13	139°	18°30'15.36" N 097°25'32.23" W	23/F/B/X/T	ASFALTO / ASPHALT
31	319°	18°29'23.31" N 097°24'51.51" W		

CALLES DE RODAJE, ANCHO, RESISTENCIA /
TAXIWAYS, WIDTH, STRENGTH

TWY	ANCHO / WIDTH	RESISTENCIA / STRENGTH	TIPO / TYPE
A	23 M	21/F/B/X/T	CONCRETO ASFALTICO/ ASPHALT CONCRETE


APRON	RESISTENCIA / STRENGTH	TIPO / TYPE
PLATAFORMA DE VIRAJE EN THR 13 / RWY TURN PAD THR 13	21/F/B/X/T	CONCRETO ASFALTICO/ ASPHALT CONCRETE
PLATAFORMA DE VIRAJE THR 31 / RWY TURN PAD THR 31	22/F/B/X/T	CONCRETO ASFALTICO/ ASPHALT CONCRETE

TWY	REFERENCIA / REFERENCE	COORDENADAS / COORDINATES
A	PUNTO DE ESPERA DE LA PISTA / RWY HOLDING POINT	18°29'34.75" N 097°25'03.46" W

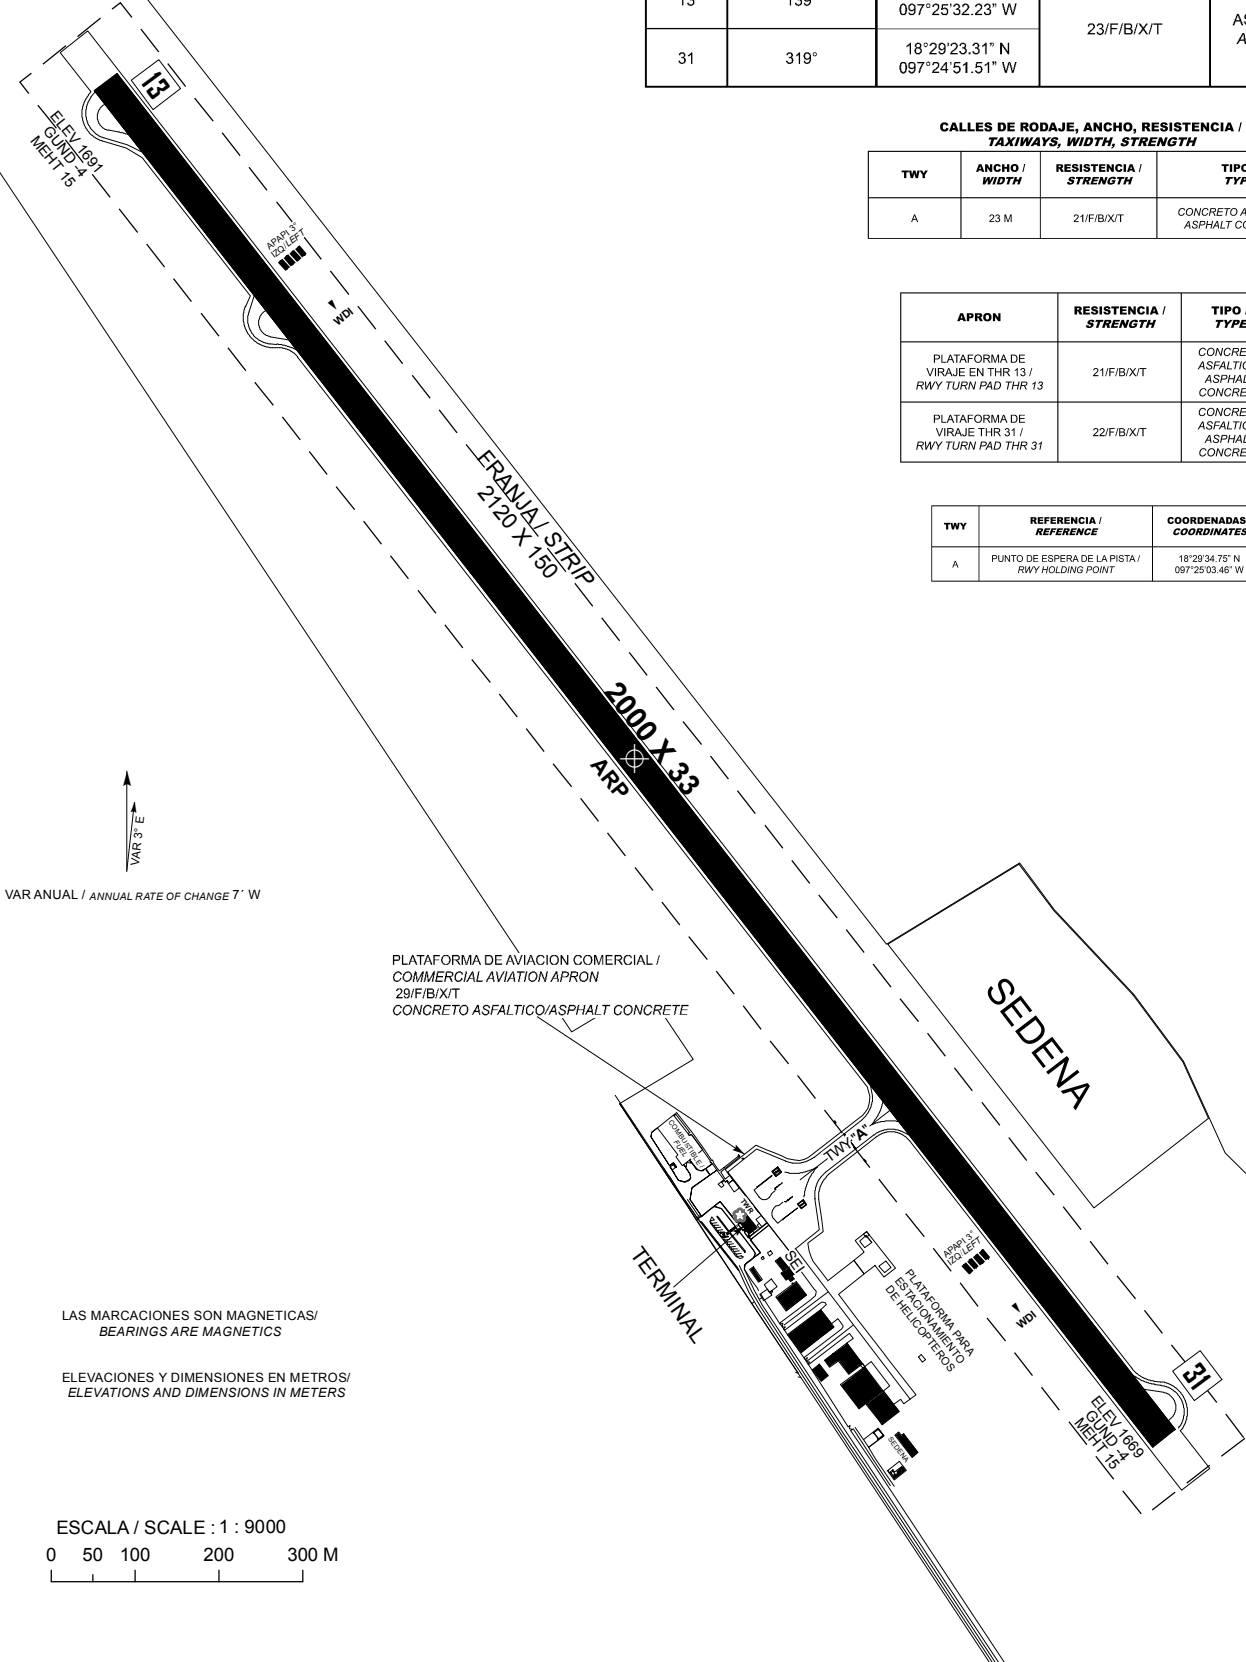

CAMBIO: ELEV AD; FRANJA; VAR; PCN; PSN; APN COMERCIAL; SEI

SEÑALES RWY 13/31 Y TWY DE SALIDA
MARKING AIDS RWY 13/31 AND EXIT TWY

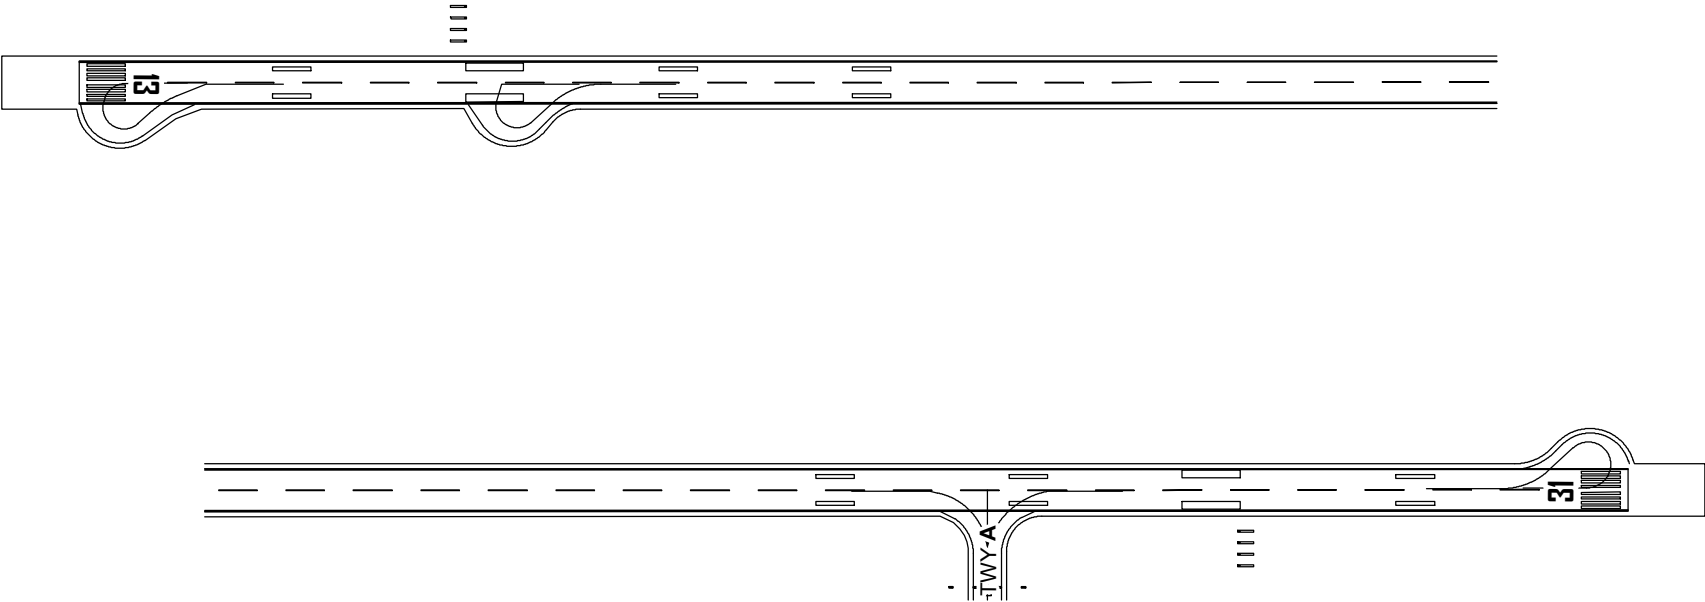

LAS MARCACIONES SON MAGNETICAS/
BEARINGS ARE MAGNETICS

ELEVACIONES Y DIMENSIONES EN METROS/
ELEVATIONS AND DIMENSIONS IN METERS

ESCALA / SCALE : 1 : 6000

0 25 50 100 150 200 M

MINIMOS METEOROLOGICOS / METEOROLOGICAL MINIMUMS
TECHO EN FT Y VISIBILIDAD EN SM / CEILING IN FT AND VISIBILITY IN SM

EQUIPO / AIRCRAFT	DESPEGUE / TAKE OFF	ALTERNO MINIMOS / ALTERNATE MINIMUMS
	DIA / DAY	
	RWY 13 / 31	
1 Y 2 MOTORES / 1 AND 2 ENGINES	VFR	
3 O MAS MOTORES / 3 OR MORE ENGINES		

NOTAS / REMARKS:

COMBUSTIBLE: TURBOSINA Y GASAVION 100/130

FUEL: TURBOSINE AND GASAVION 100/130

TRABAJOS DE DESYERBE (EVENTUALES) EN
FRANJAS DE SEGURIDAD DEL AREA DE
MOVIMIENTO

EVENTUAL TRIMMING WORKS IN SAFETY STRIPS
OF THE MOVEMENT AREA


PRECAUCION: CRUCE DE AVES POR LAS
TRAYECTORIAS DE LAS PISTAS

CAUTION: FLOCKS EVENTUALLY CROSSING
RUNWAY TRACKS

PLANO DE ESTACIONAMIENTO Y ATRAQUE DE AERONAVES/
AIRCRAFT PARKING/DOCKING CHART

TEHUACAN, PUE
AEROPUERTO NACIONAL
NATIONAL AIRPORT

ELEV AD 1691 M

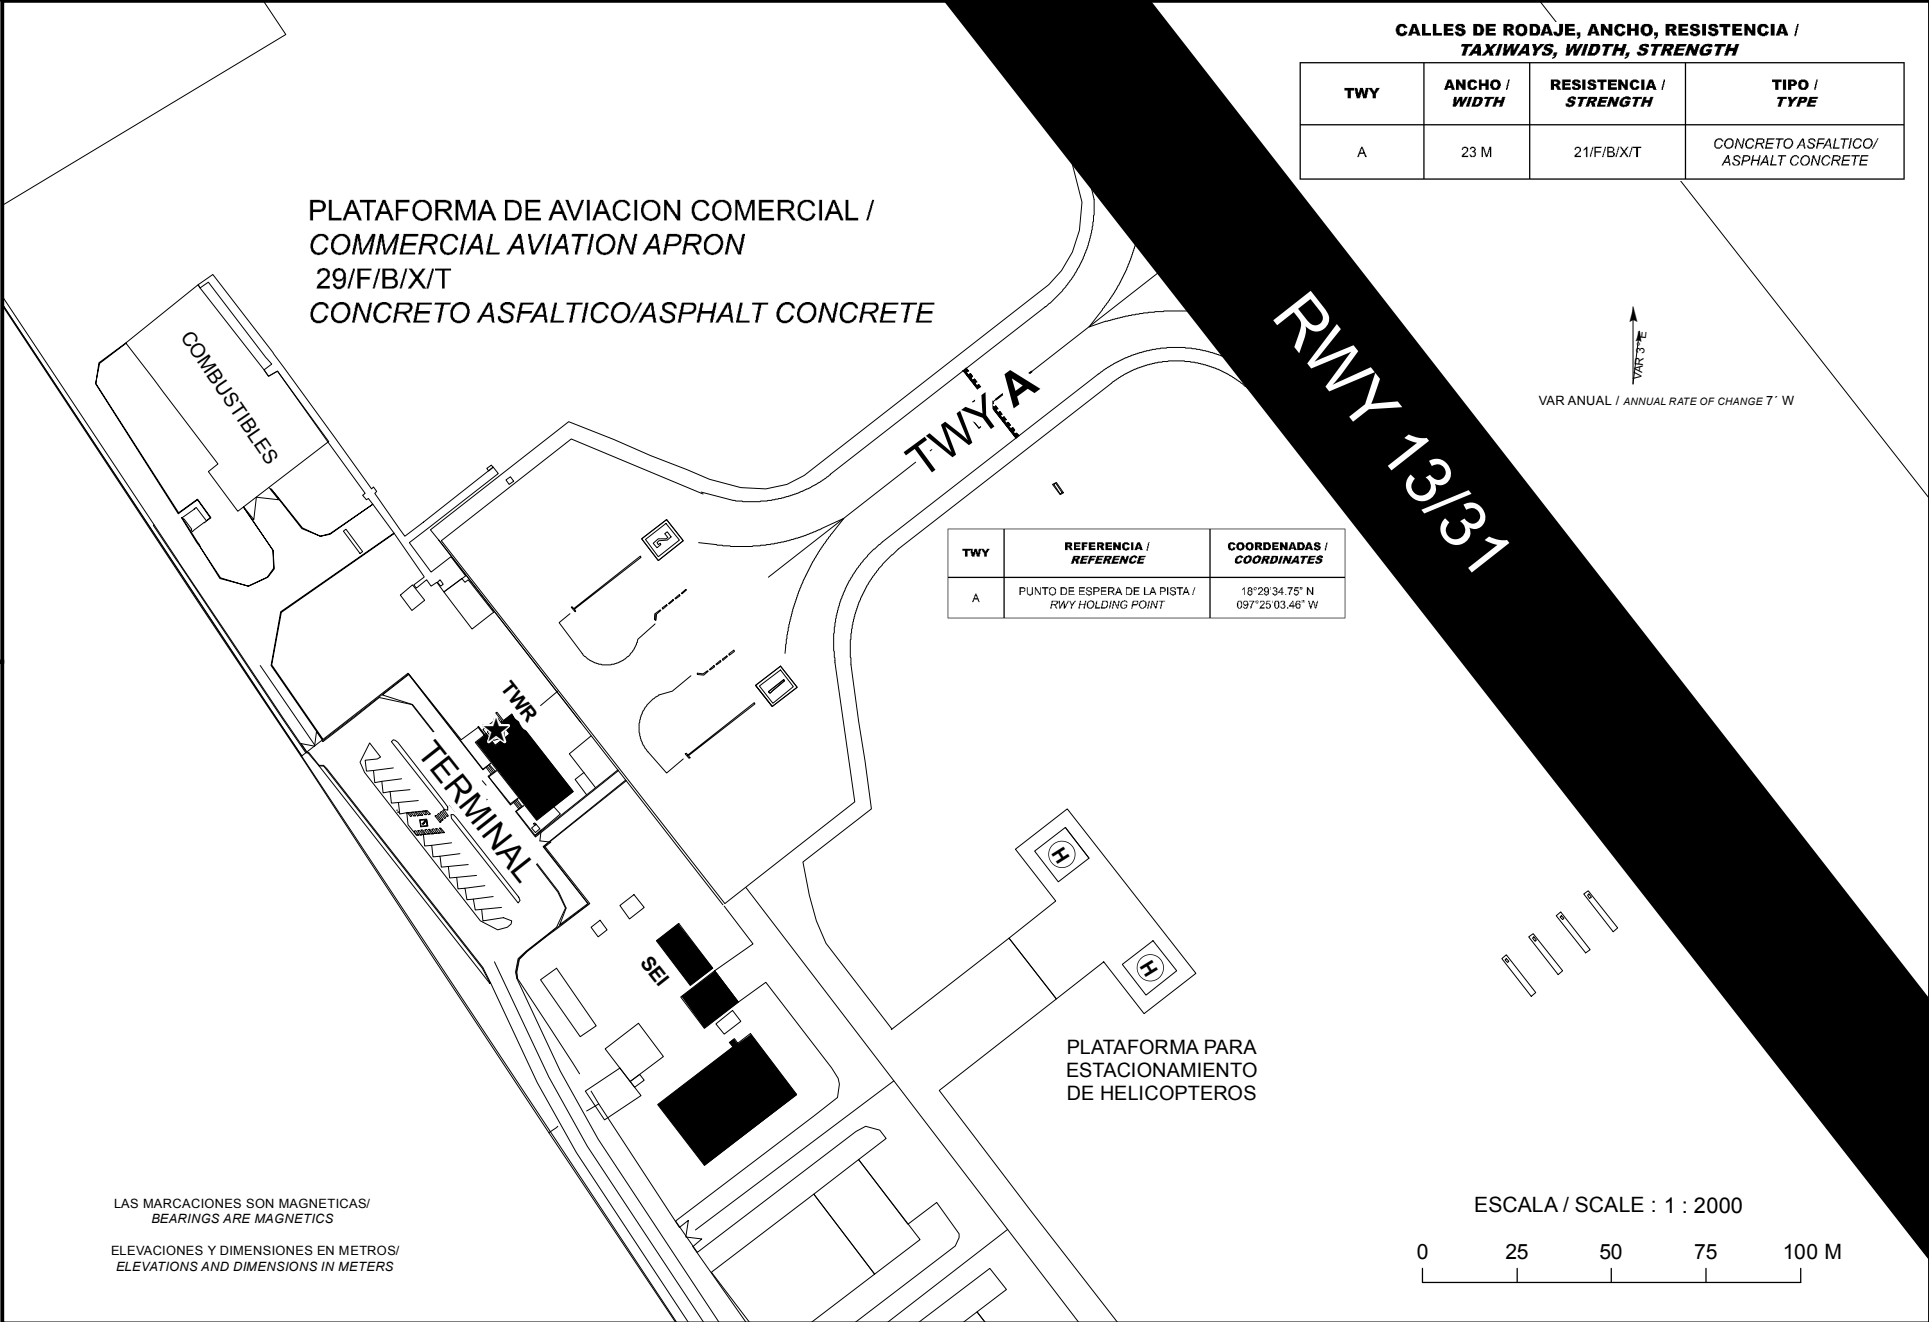

CALLES DE RODAJE, ANCHO, RESISTENCIA /
TAXIWAYS, WIDTH, STRENGTH

TWY	ANCHO / WIDTH	RESISTENCIA / STRENGTH	TIPO / TYPE
A	23 M	21/F/B/X/T	CONCRETO ASFALTICO/ ASPHALT CONCRETE



VAR ANUAL / ANNUAL RATE OF CHANGE 7° W

TWY	REFERENCIA / REFERENCE	COORDENADAS / COORDINATES
A	PUNTO DE ESPERA DE LA PISTA / RWY HOLDING POINT	18°29'34.75" N 097°25'03.46" W


L


COORDENADAS INS DE PUESTOS DE ESTACIONAMIENTO DE AERONAVES AVIACION COMERCIAL /
COORDINATES INS, FOR AIRCRAFT STANDS, COMMERCIAL AVIATION

PSN	LAT (N)	LONG (W)
1	18° 29' 31.84"	097° 25' 06.20"
2	18° 29' 33.09"	097° 25' 07.18"

PLANO DE OBSTACULOS DE AERODROMO - TIPO A (LIMITACIONES DE UTILIZACION)
AERODROME OBSTACLE CHART - TYPE A (OPERATING LIMITATIONS)

DIMENSIONES Y ELEVACIONES EN METROS
DIMENSIONS AND ELEVATIONS IN METRES

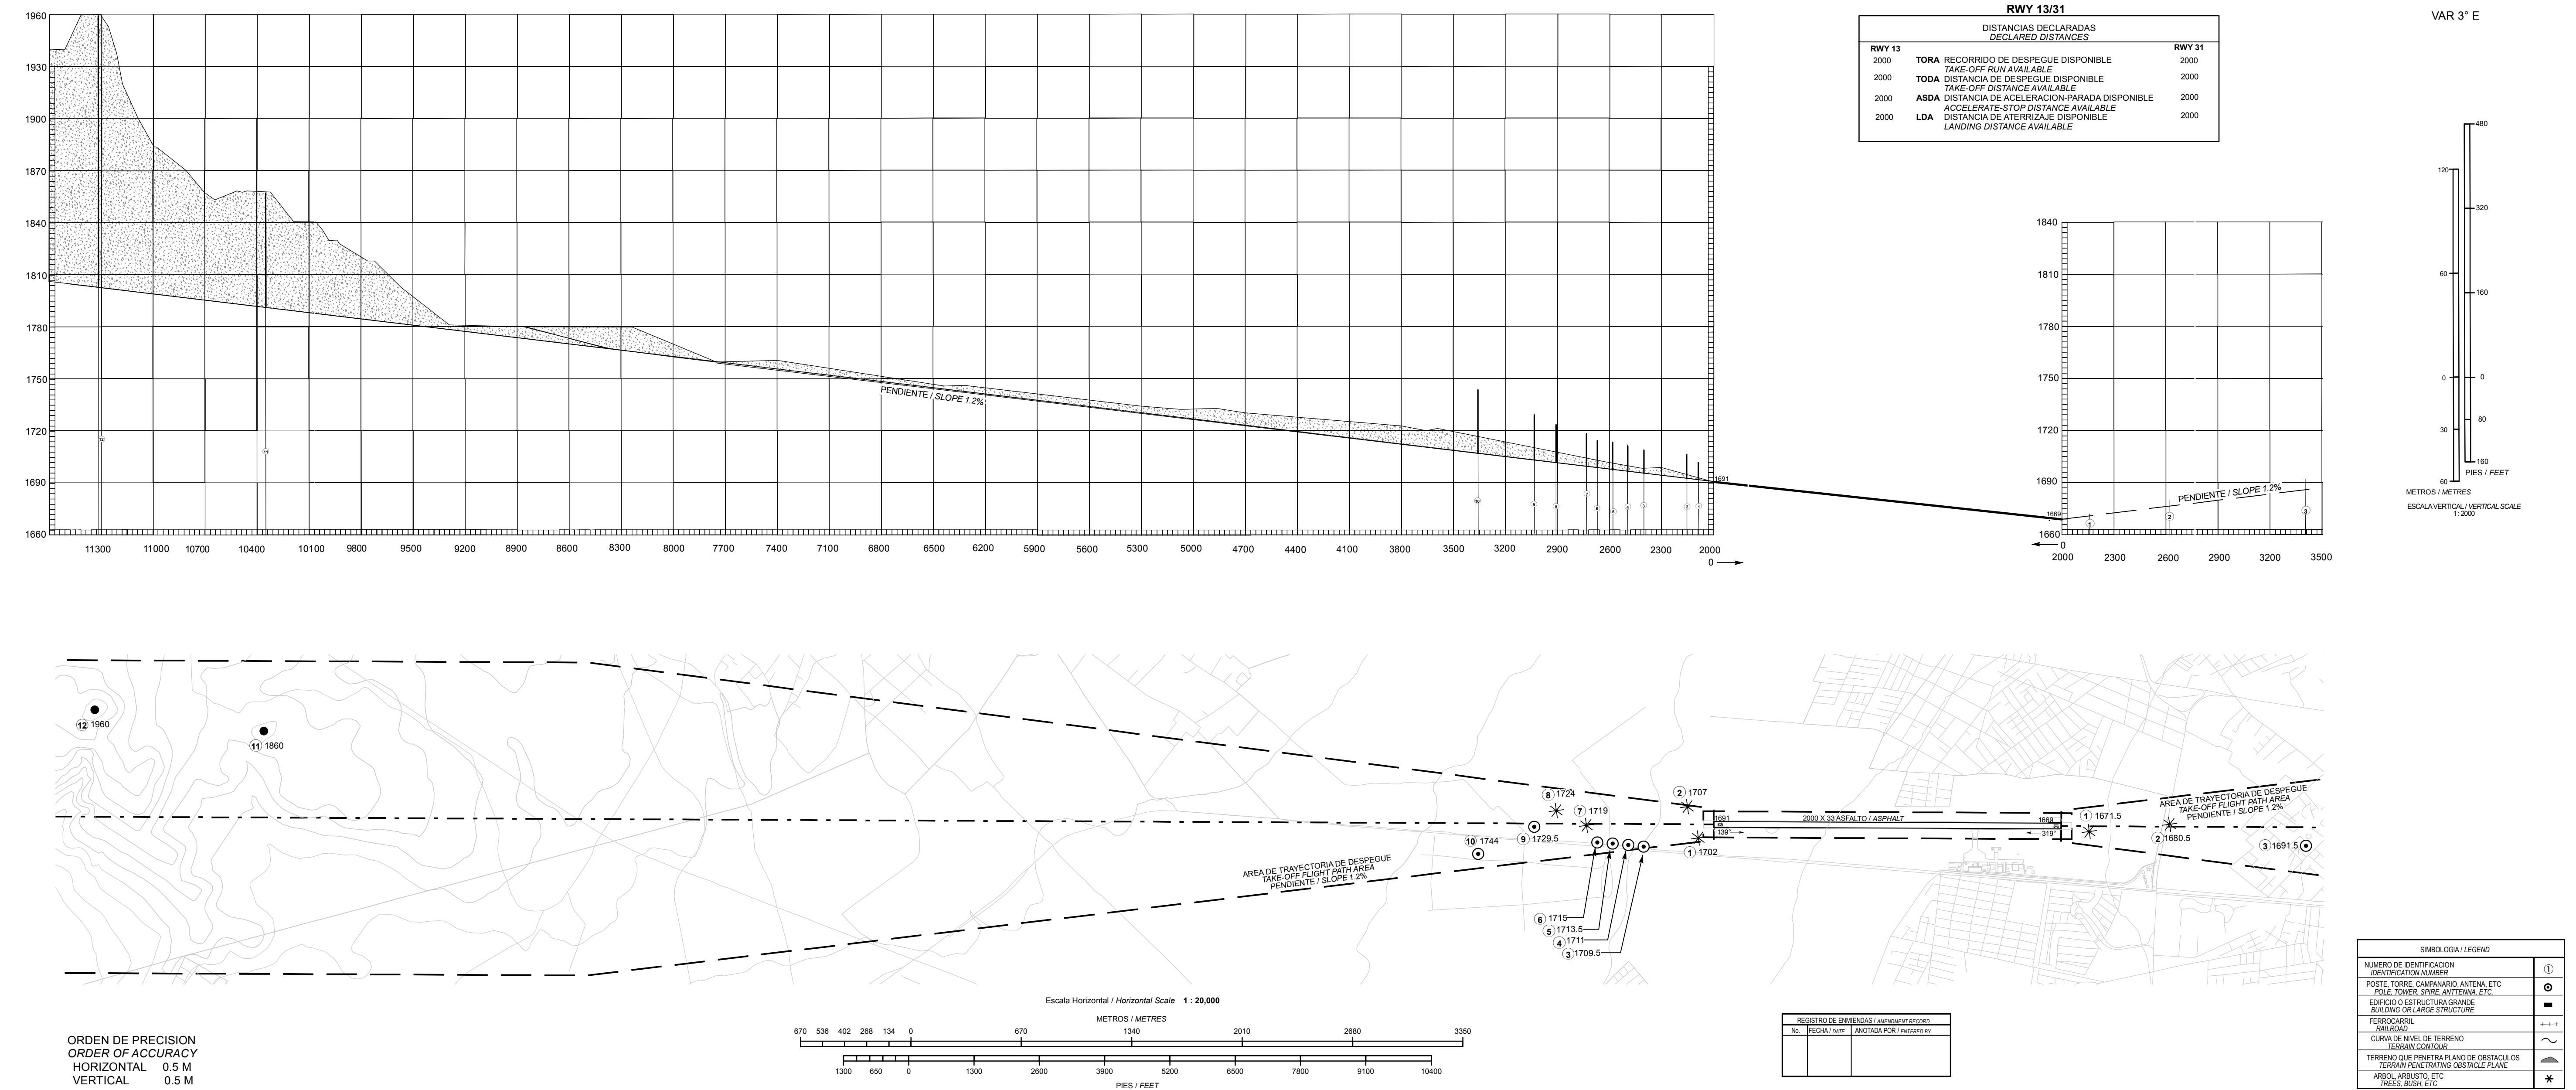

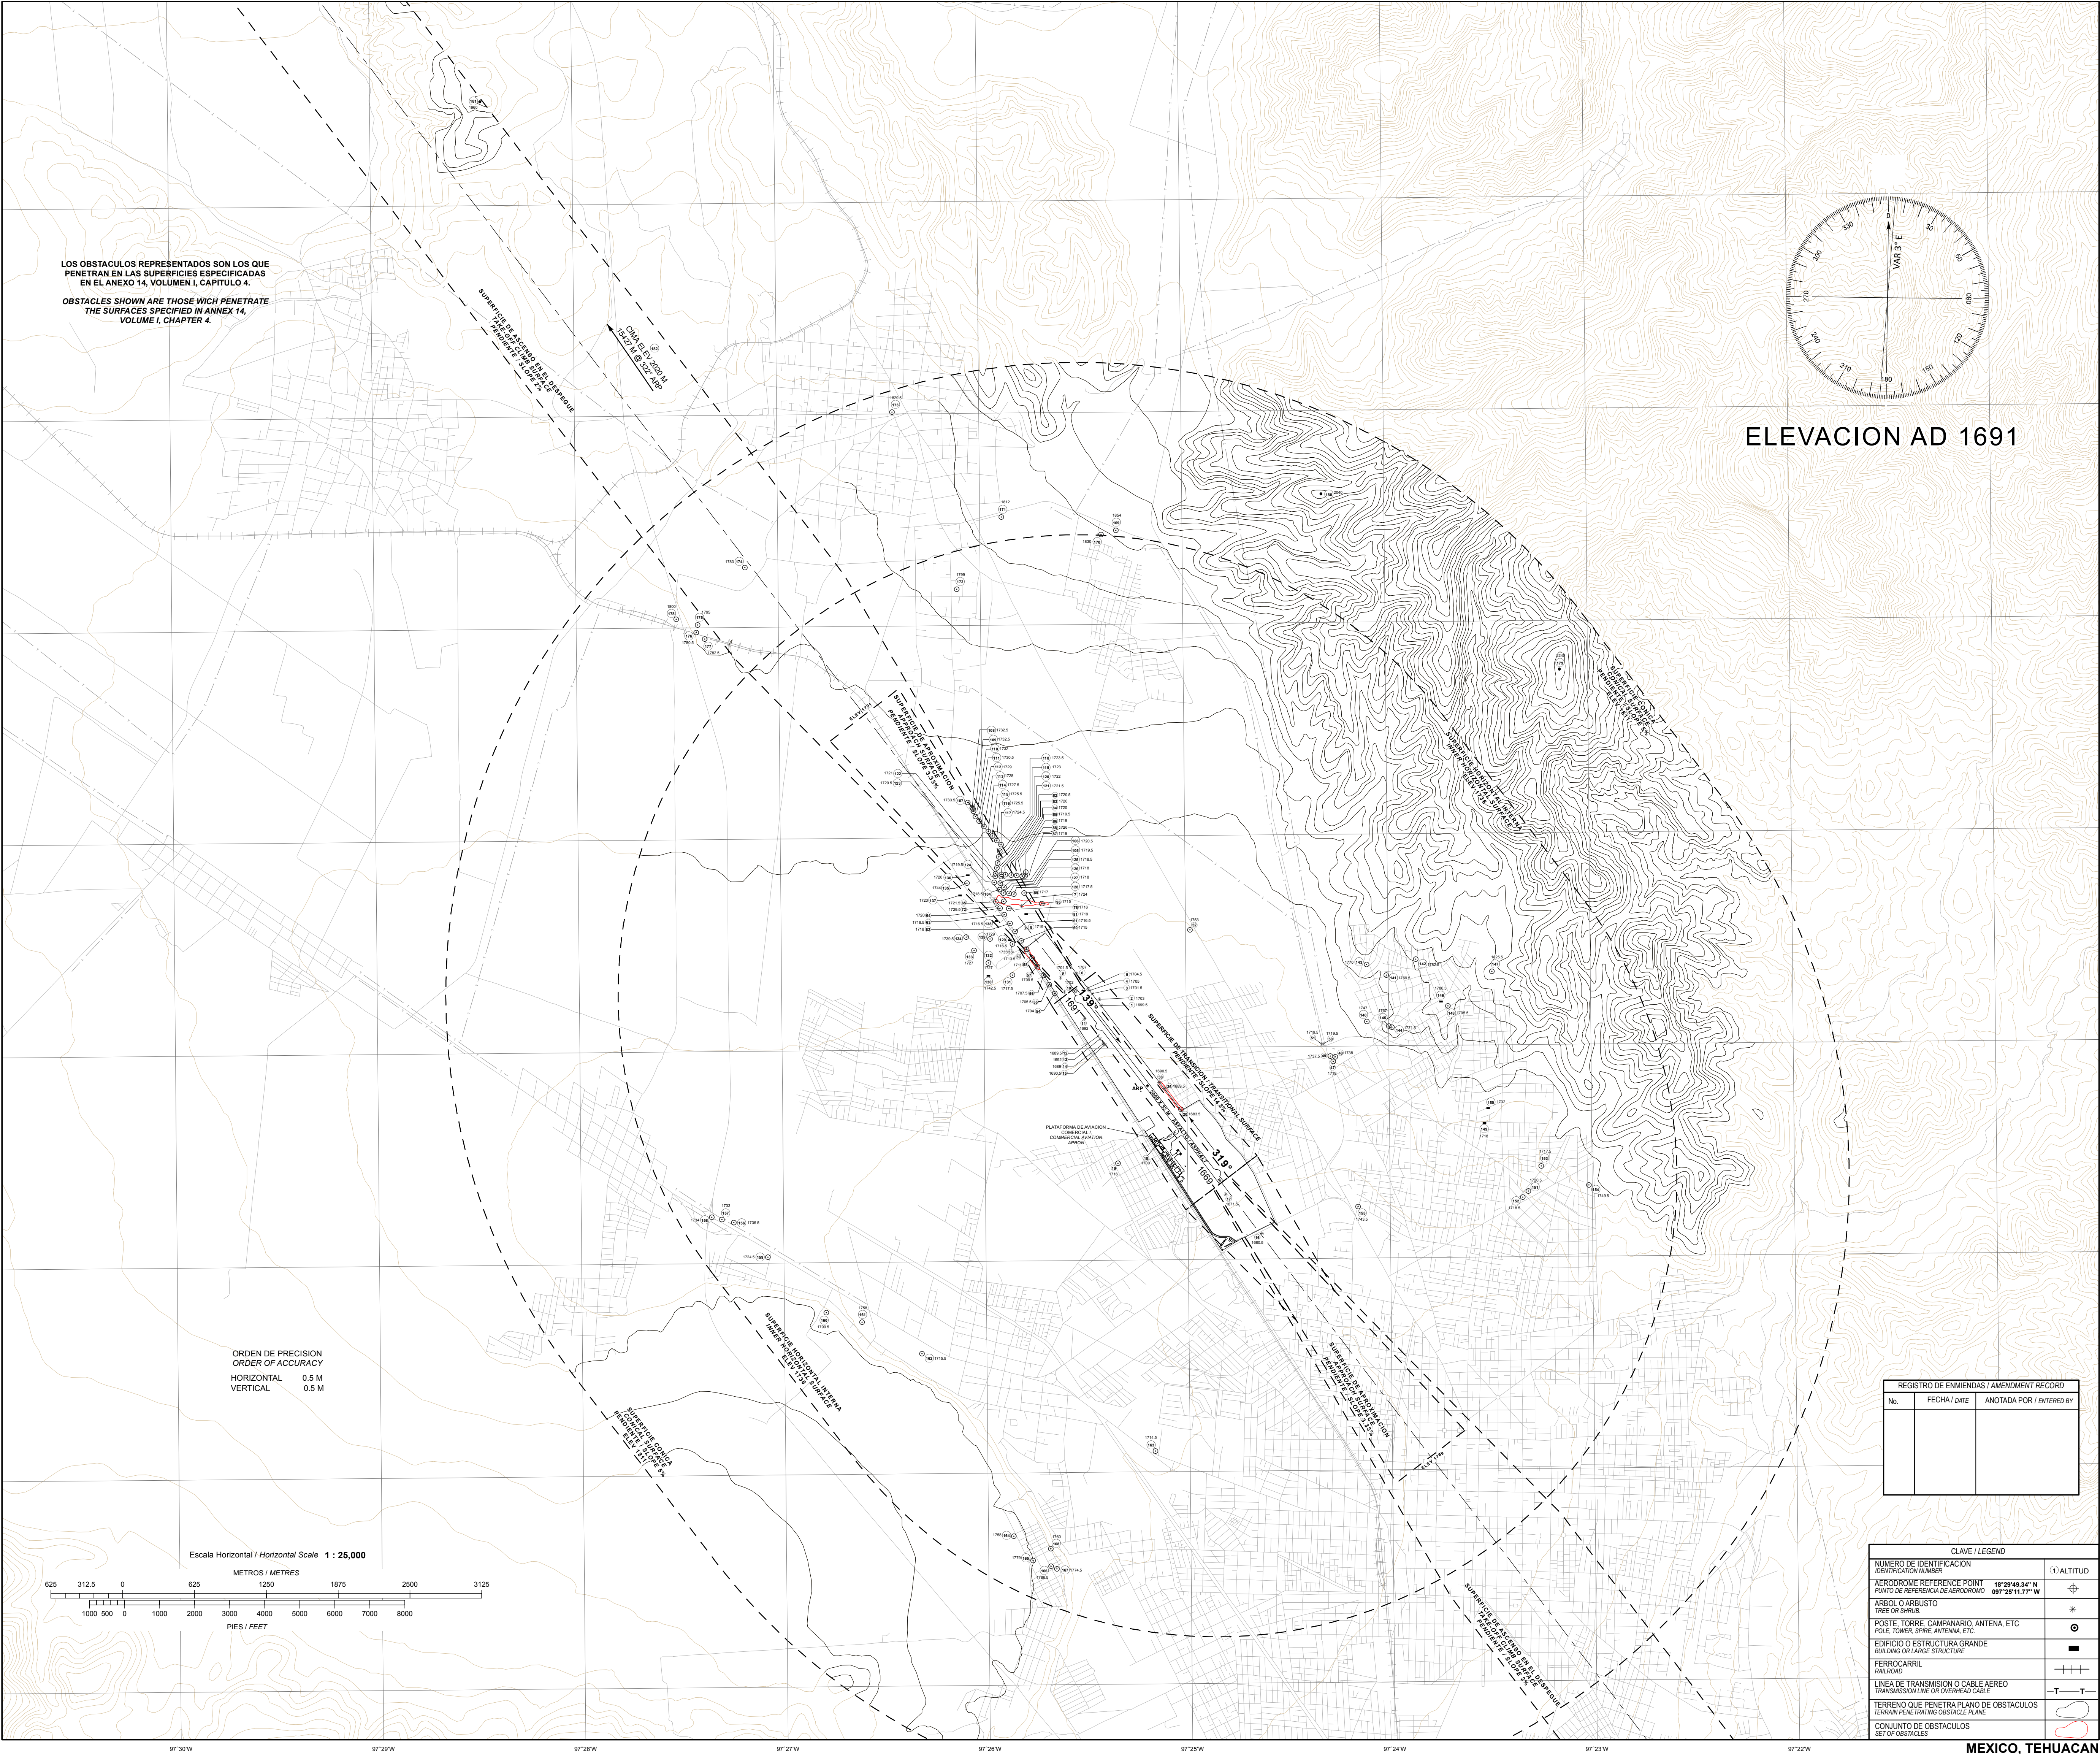

CAMBIO: CARTA NUEVA.